


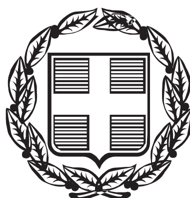

ΕΦΗΜΕΡΙΣ ΤΗΣ ΚΥΒΕΡΝΗΣΕΩΣ

ΤΗΣ ΕΛΛΗΝΙΚΗΣ ΔΗΜΟΚΡΑΤΙΑΣ

ΤΕΥΧΟΣ ΤΕΤΑΡΤΟ **Αρ. Φύλλου 38**

23 Ιανουαρίου 2004

ΑΠΟΦΑΣΕΙΣ

Αριθ. 356

Τροποποίηση των ειδικών όρων και περιορισμών δόμησης των διατηρητέων κτιρίων που βρίσκονται επί των οδών Αχαρνών 30, Αχαρνών 32 και Χεϋδεν 35 του εγκεκριμένου ρυμοτομικού σχεδίου Αθηνών.

**Η ΥΦΥΠΟΥΡΓΟΣ
ΠΕΡΙΒΑΛΛΟΝΤΟΣ, ΧΩΡΟΤΑΞΙΑΣ ΚΑΙ ΔΗΜ. ΕΡΓΩΝ**

Εχοντας υπόψη:

1. Τις διατάξεις της παρ. 2 του άρθρου 110 του Κώδικα Βασικής Πολεοδομικής Νομοθεσίας (άρθρο μόνο του κωδικοποιημένου Π.Δ/τος της 14/24.7.1999 - Δ΄ 580), όπως αντικαταστάθηκε με την παρ. 2 του άρθρου 3 του Ν. 2831/2000 «Τροποποίηση των διατάξεων του Ν. 1577/1985 ‘‘Γενικός Οικοδομικός Κανονισμός’’ και άλλες πολεοδομικές διατάξεις» (Α΄ 140).

2. Τις διατάξεις του άρθρου 29Α του Ν.1558/1985 «Κυβέρνηση και Κυβερνητικά ’Οργανα» (Α’137), όπως αυτό προστέθηκε με το άρθρο 27 του Ν.2081/1992 (Α΄ 154) και τροποποιήθηκε με την παρ. 2α του άρθρου 1 του Ν. 2469/1997 (Α΄ 38).

3. Την Υ6/31.10.2001 απόφαση Πρωθυπουργού και Υπουργού Περιβάλλοντος, Χωροταξίας και Δημοσίων ’Εργων «Ανάθεση αρμοδιοτήτων Υπουργού Περιβάλλοντος, Χωροταξίας και Δημοσίων ’Εργων στους Υφυπουργούς Περιβάλλοντος, Χωροταξίας και Δημοσίων ’Εργων» (Β΄ 1484).

4. Την από 8.10.2003 αιτιολογική έκθεση της Διεύθυνσης Πολεοδομικού Σχεδιασμού - Τμήμα Παραδοσιακών Οικισμών.

5. Την από 10.10.2003 σύμφωνη γνώμη των ενδιαφερομένων (αριθ. πρωτ. ΥΠΕΧΩΔΕ 39564/13.10.2003).

6. Το γεγονός ότι από τις κανονιστικές διατάξεις αυτής της απόφασης δεν προκαλείται δαπάνη σε βάρος του κρατικού προϋπολογισμού και του προϋπολογισμού του οικείου Ο.Τ.Α., αποφασίζουμε:

1. Τροποποιούνται οι ειδικοί όροι και περιορισμοί δόμησης που καθορίσθηκαν με την 9997/2237/10.4.1998 (Δ΄ 275) απόφαση του Υφυπουργού Περιβάλλοντος Χωροταξίας και Δημοσίων Έργων, για τα διατηρητέα κτίρια που βρίσκονται εντός του ρυμοτομικού σχεδίου Αθηνών και επί των οδών Αχαρνών 30 και Αχαρνών 32 και Χεϋδεν 35, φερόμενα ως ιδιοκτησία του Οργανισμού Σχολικών Κτιρίων και καθορίζονται ως εξής:

α) Επιτρέπεται η κατασκευή νέου φέροντα οργανισμού, η ενοποίηση εσωτερικά και σε όλες τις στάθμες (υπόγειο,ισόγειο,όροφο) των δύο κτιρίων, ως και η εσωτερική διαρρύθμιση αυτών, σύμφωνα με την προμελέτη, που εγκρίθηκε από την Επιτροπή Αρχιτεκτονικού Ελέγχου και Οργανισμού Σχολικών Κτιρίων, με το 82 (συν. 419/ 30.9.2003) πρακτικό, όπως οι παραπάνω ρυθμίσεις φαίνονται στα δέκα πρωτότυπα διαγράμματα (κάλυψη, όψεις, κατόψεις, τομές) σε κλίμακα 1:200 (το ένα) και 1:50 (τα εννέα) που θεωρήθηκαν απο τον Προϊστάμενο της Διεύθυνσης Τοπογραφικών Εφαρμογών με την 356/2004 πράξη του και που αντίτυπά τους σε φωτοσμίκρυνση δημοσιεύονται με την παρούσα απόφαση.

β) Κατά τα λοιπά εξακολουθούν να ισχύουν οι διατάξεις της 73030/6236/2.12.1987 (Δ΄ 1169) απόφασης του Αναπληρωτή Υπουργού Περιβάλλοντος, Χωροταξίας και Δημοσίων Έργων.


2. Η ισχύς της παρούσας απόφασης αρχίζει από τη δημοσίευσή της στην Εφημερίδα της Κυβερνήσεως.


Η απόφαση αυτή να δημοσιευθεί στην Εφημερίδα της Κυβερνήσεως.

Αθήνα, 8 Ιανουαρίου 2004

Η ΥΦΥΠΟΥΡΓΟΣ

ΡΟΔΟΥΛΑ ΖΗΣΗ

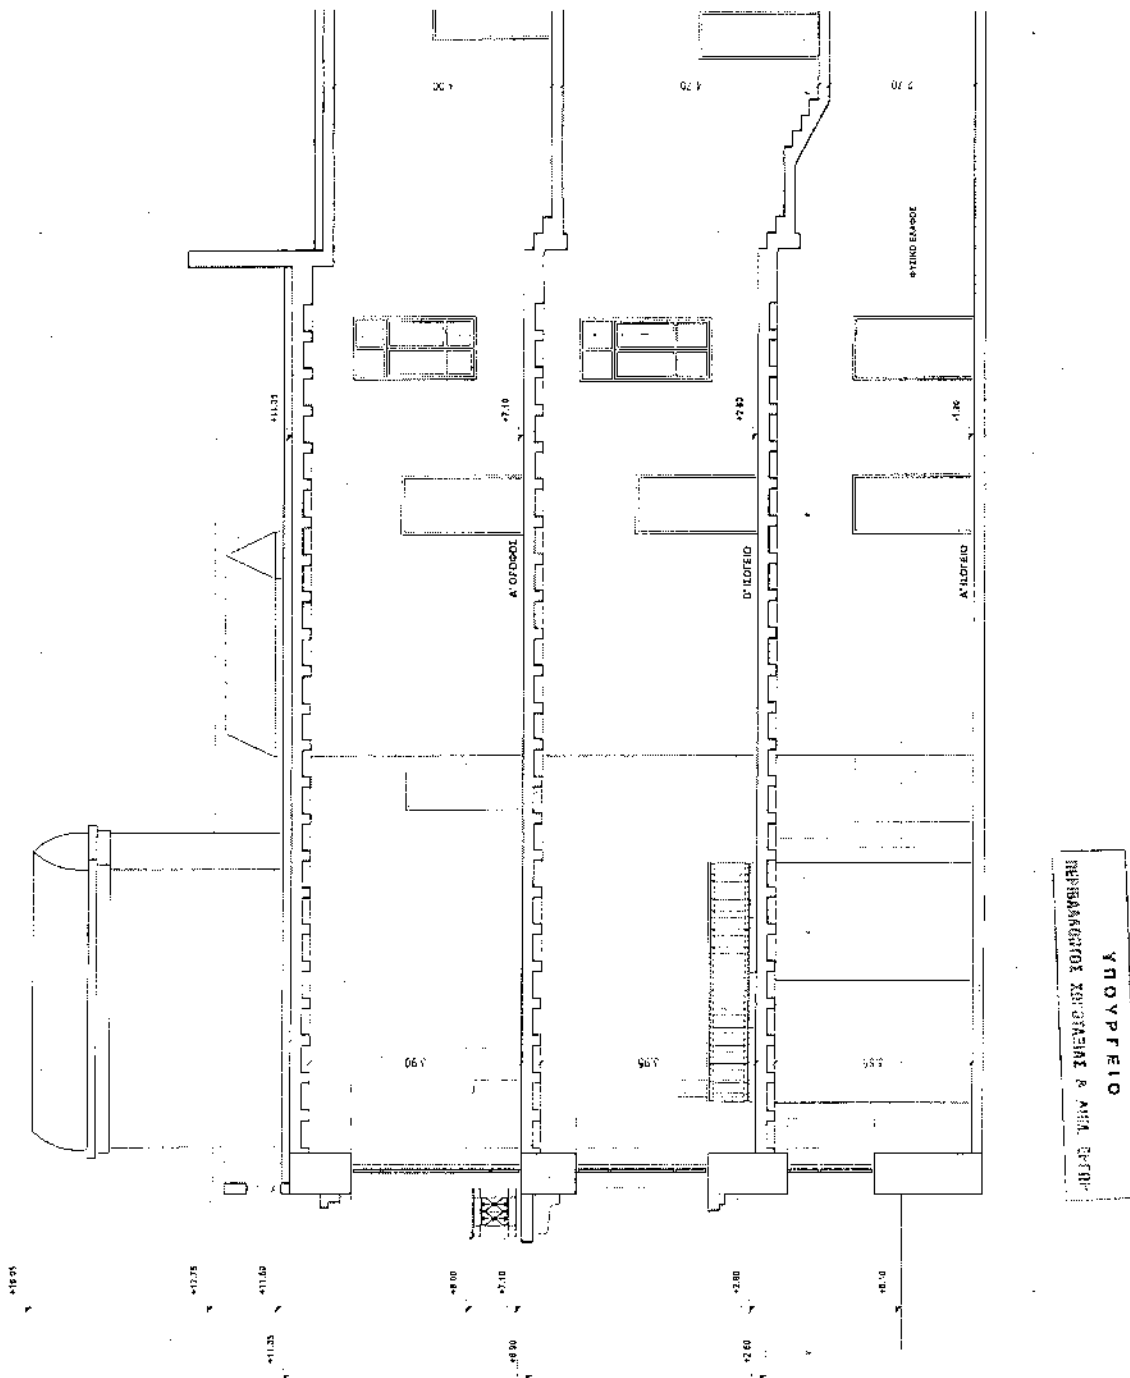
ΥΠΟΥΡΓΕΙΟ

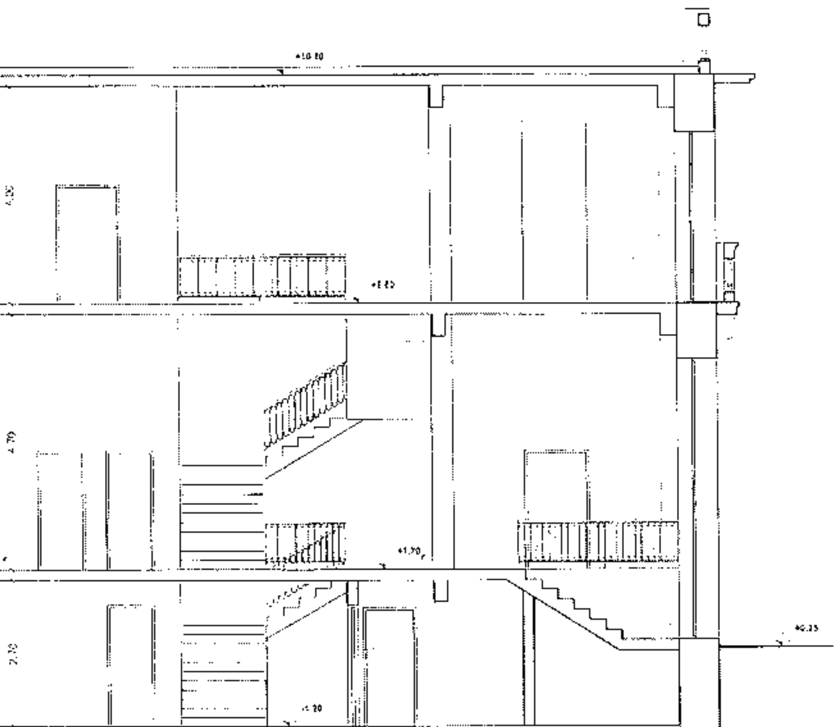

ΥΠΟΥΡΓΕΙΟ ΠΕΡΙΒΑΛΛΟΝΤΟΣ
ΧΩΡΟΤΑΞΙΑΣ & ΔΗΜΟΣΙΩΝ ΕΡΓΩΝ

Δ/ΝΣΗ ΠΟΛΕΟΔΟΜΙΚΟΥ ΣΧΕΔΙΑΣΜΟΥ
ΤΜΗΜΑ ΠΑΡΑΔΟΣΙΑΚΩΝ ΟΙΚΙΣΜΩΝ

περιοχη: ΑΘΗΝΑ


Θεμα: Τροποποίηση των ειδικών όρων και περιορισμών δόμησης των διατηρητέων κτιρίων που βρίσκονται επί των οδών Αχαρνών 30, Αχαρνών 32 κ' Χέυδεν 35 του εγκ. ρυμ. σχεδίου Αθηνών

ημερομηνια: | κλιμακα: 1:50

υπομνημα

ΥΠΟΥΡΓΕΙΟ
ΠΕΡΙΒΑΛΛΟΝΤΟΣ ΧΩΡΟΤΑΞΙΑΣ & ΔΗΜ. ΕΡΓΩΝ
Γ.356/04
Τροπ/σης των ειδικών όρων & περιορισμών δόμησης των διατηρητέων κτιρίων που βρίσκονται επί των οδών Αχαρνών 30, Αχαρνών 32 & Χέυδεν 35 του εγκεκριμένου ρυμοτ. σχεδίου Αθηνών
Αθήνα 8 Ιανουαρίου
Ο Δ/ντής

Αρ. Φ 11/04
Σχ. 10

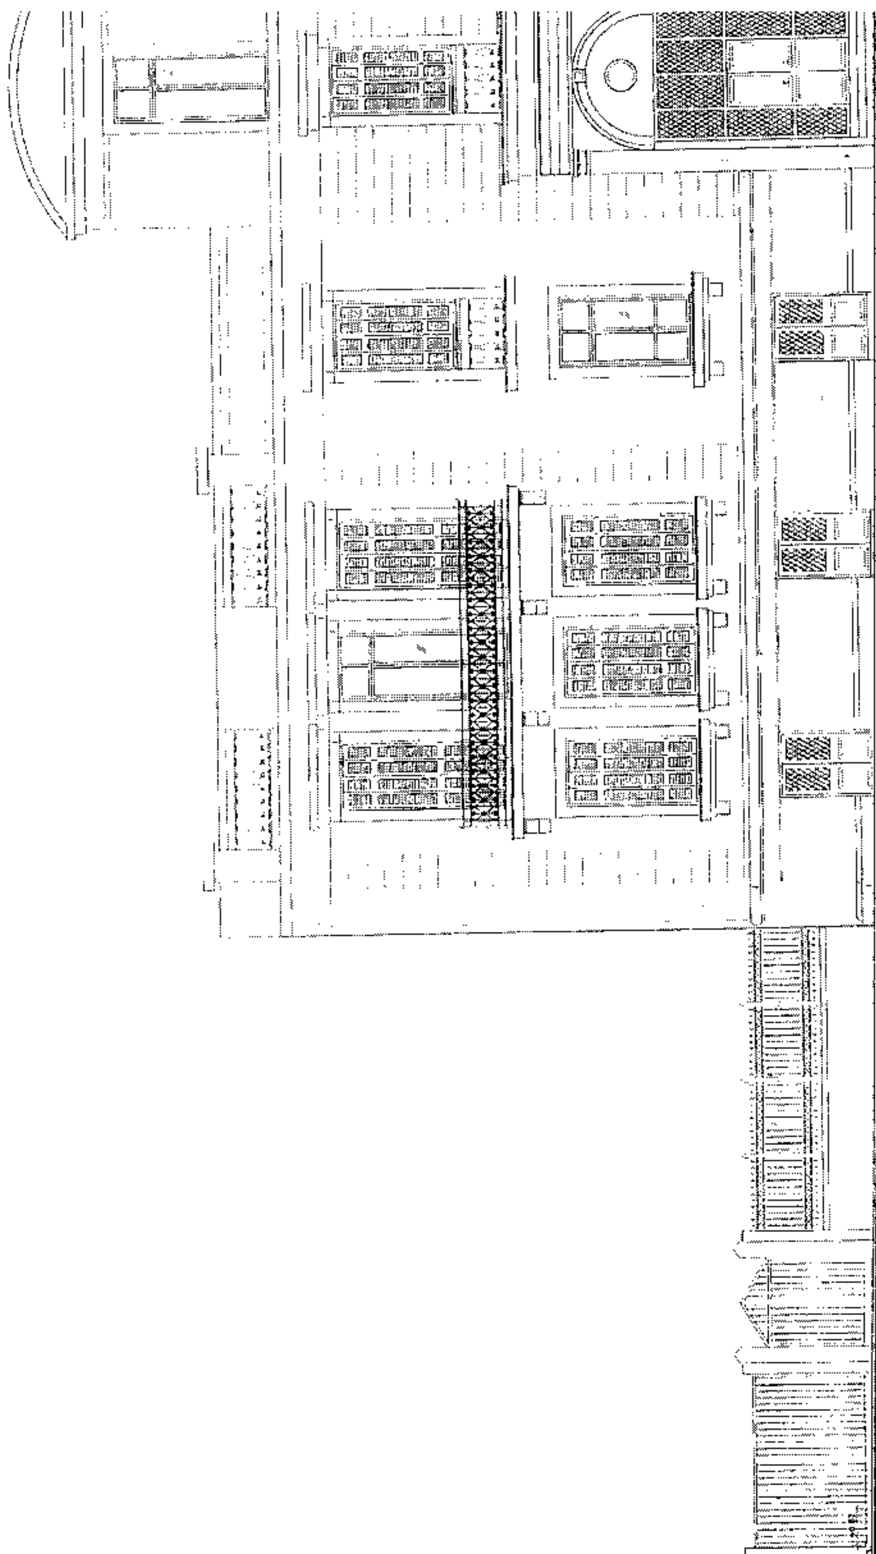

+16.85
+12.75
+12.41
+11.35
+8.00
+7.16
+3.70
+2.80
±0.00

ΥΠΟΥΡΓΕΙΟ
ΠΕΡΙΒΑΛΛΟΝΤΟΣ ΧΩΡΟΤΑΞΙΑΣ & ΔΗΜΟΣΙΩΝ ΕΡΓΩΝ

ΥΠΟΥΡΓΕΙΟ ΠΕΡΙΒΑΛΛΟΝΤΟΣ ΧΩΡΟΤΑΞΙΑΣ & ΔΗΜΟΣΙΩΝ ΕΡΓΩΝ

Δ/ΝΣΗ ΠΟΛΕΟΔΟΜΙΚΟΥ ΣΧΕΔΙΑΣΜΟΥ
ΤΜΗΜΑ ΠΑΡΑΔΟΣΙΑΚΩΝ ΟΙΚΙΣΜΩΝ

περιοχη: ΑΘΗΝΑ


θεμα: ΤΡΟΠΟΠΟΙΗΣΗ ΤΩΝ ΕΙΔΙΚΩΝ ΟΡΩΝ ΚΑΙ ΠΕΡΙΟΡΙΣΜΩΝ ΔΟΜΗΣΗΣ ΤΩΝ ΔΙΑΤΗΡΗΤΕΩΝ ΚΤΙΡΙΩΝ ΠΟΥ ΒΡΙΣΚΟΝΤΑΙ ΕΠΙ ΤΩΝ ΟΔΩΝ ΑΧΑΡΝΩΝ 30, ΑΧΑΡΝΩΝ 32 Κ' ΧΕΥΔΕΝ 35 ΤΟΥ ΕΓΚ. ΡΥΜ. ΣΧΕΔΙΟΥ ΑΘΗΝΩΝ


ημερομηνια:	κλιμακα 1:50

υπομνημα

ΠΕΡΙΒΑΛΛΟΝΤΟΣ ΧΩΡΟΤΑΞΙΑΣ & Δ.Ε.
Γ. 356/04
Τροπ/σης των ειδικών όρων κ' περιορισμών δόμησης των διατηρητέων κτιρίων που βρίσκονται επί των οδών Αχαρνών 30, Αχαρνών 32 κ' Χεύδεν 35 του εγκεκριμένου ρυμοτ. σχεδίου Αθηνών.
8 Ιανουαρίου
Ο Δ/ντής
Ι. Παντολέοντος

Αρ. Φ. 11/04
Σχ. 10

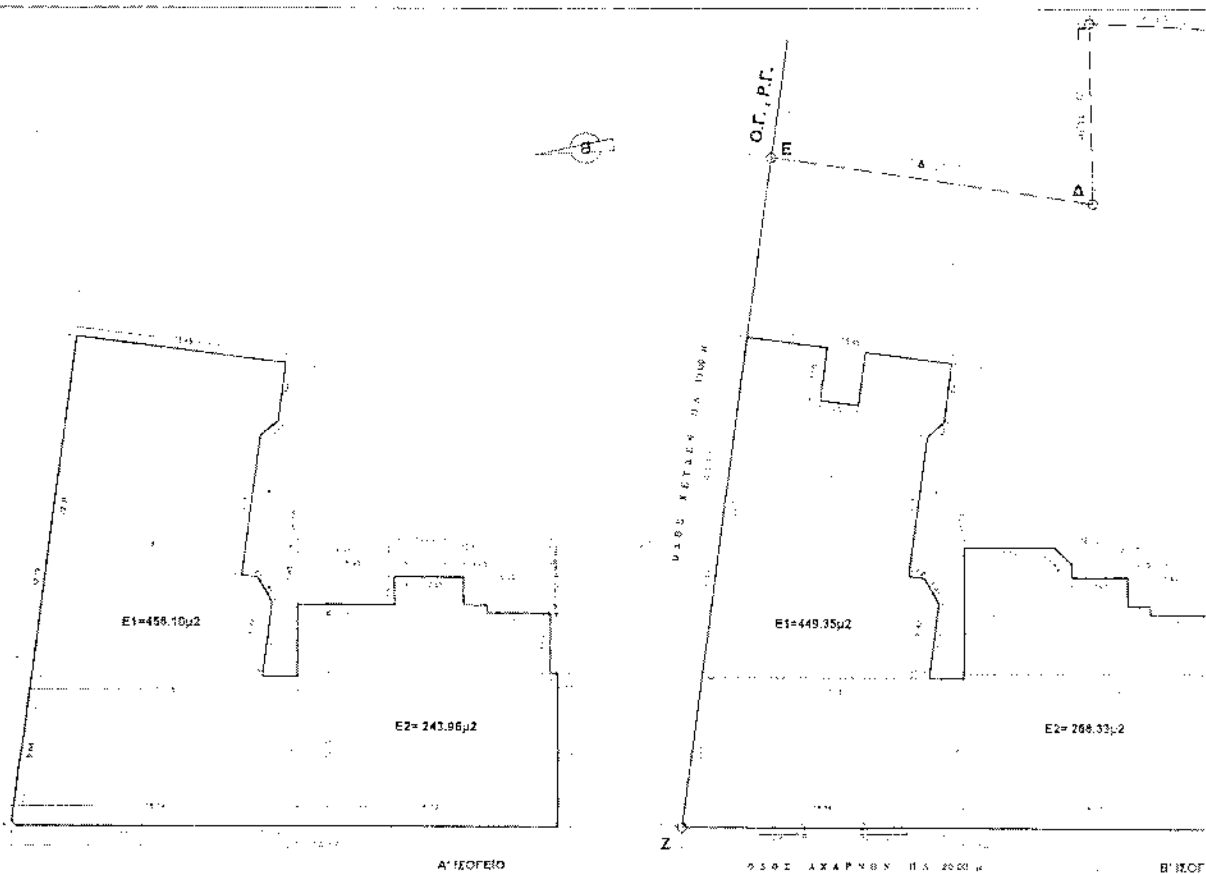

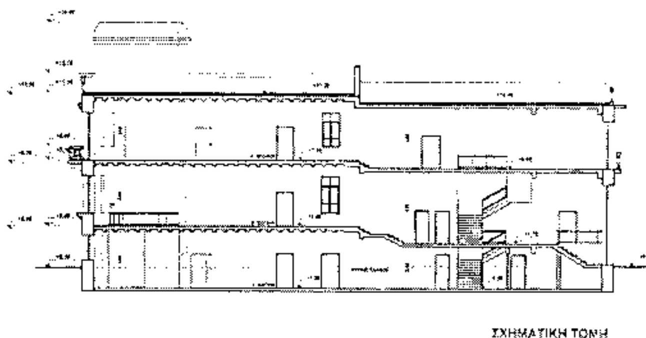

ΣΧΗΜΑΤΙΚΗ ΤΟΜΗ

1. ΕΜΒΑΔΟΝ ΟΙΚΟΠΕΔΟΥ

Ε(ΑΒΓΔΕΖΑ) = 1539,90 μ

2. ΑΡΤΙΟΤΗΤΑ ΟΙΚΟΔΟΜΗΣΙΜΟΤΗΤΑ

3. ΕΠΙΤΡΕΠΟΜΕΝΑ ΣΤΟΙΧΕΙΑ ΔΟΜΗΣΗΣ

α ΕΠΙΤΡΕΠΟΜΕΝΗ ΚΑΛΥΨΗ 70% x 1539,90 = 1077,93 μ

β ΕΠΙΤΡΕΠΟΜΕΝΗ ΔΟΜΗΣΗ 4,2 x 1539,90 = 6467,58 μ

4. ΠΡΑΓΜΑΤΟΠΟΙΟΥΜΕΝΑ ΣΤΟΙΧΕΙΑ ΔΟΜΗΣΗΣ

ΡΒ

E1=449.35μ2

E2= 246.24μ2

Ο.Γ. , Ρ.Γ.

A

Α' ΟΡΟΦΟΣ

ΥΠΟΥΡΓΕΙΟ ΠΕΡΙΒΑΛΛΟΝΤΟΣ ΧΩΡΟΤΑΞΙΑΣ & ΔΗΜ. ΕΡΓΩ

ΥΠΟΥΡΓΕΙΟ ΠΕΡΙΒΑΛΛΟΝΤΟΣ
ΧΩΡΟΤΑΞΙΑΣ & ΔΗΜΟΣΙΩΝ ΕΡΓΩΝ

Δ/ΝΣΗ ΠΟΛΕΟΔΟΜΙΚΟΥ ΣΧΕΔΙΑΣΜΟΥ
ΤΜΗΜΑ ΠΑΡΑΔΟΣΙΑΚΩΝ ΟΙΚΙΣΜΩΝ

περιοχη: ΑΘΗΝΑ

θεμα: ΤΡΟΠΟΠΟΙΗΣΗ ΤΩΝ ΕΙΔΙΚΩΝ ΟΡΩΝ ΚΑΙ ΠΕΡΙΟΡΙΣΜΩΝ ΔΟΜΗΣΗΣ ΤΩΝ ΔΙΑΤΗΡΗΤΕΩΝ ΚΤΙΡΙΩΝ ΠΟΥ ΒΡΙΣΚΟΝΤΑΙ ΕΠΙ ΤΩΝ ΟΔΩΝ ΑΧΑΡΝΩΝ 30, ΑΧΑΡΝΩΝ 32 Κ' ΧΕΥΔΕΝ 35 ΤΟΥ ΕΓΚ. ΡΥΜ. ΣΧΕΔΙΟΥ ΑΘΗΝΩΝ

ημερομηνια: | κλιμακα 1:200


υπομνημα

Γ. 356/04
"Τροποποίηση των ειδικών όρων & περιορισμών δόμησης των διατηρητέων κτιρίων που βρίσκονται επί των οδών Αχαρνών 30, Αχαρνών 32 & Χέυδεν 35 του εγκεκρ. ρυμοτ. σχεδίου Αθηνών"

8 Ιανουαρίου 2004
Αθήνα

Ι. Γιανναδάκης

Αρ. Φ. 11/04
Σχ. 10

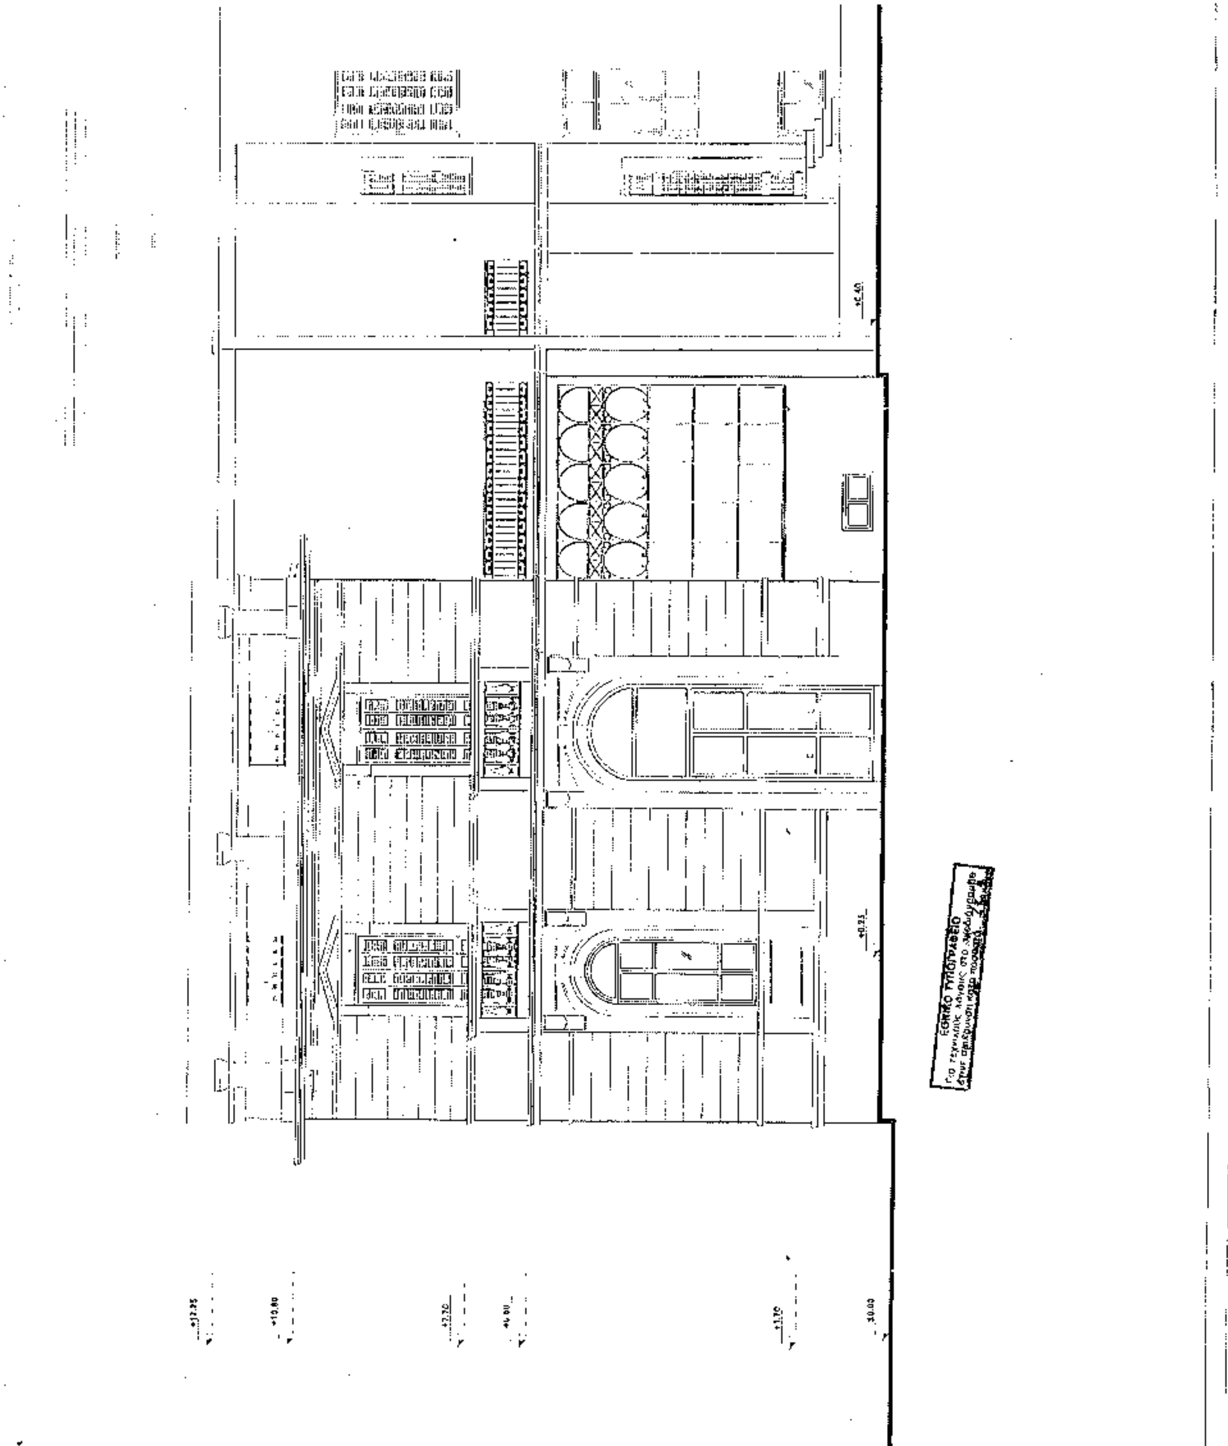
ΕΘΝΙΚΟ ΤΥΠΟΓΡΑΦΕΙΟ

ΥΠΟΥΡΓΕΙΟ
ΠΕΡΙΒΑΛΛΟΝΤΟΣ ΧΩΡΟΤΑΞΙΑΣ & ΔΗΜ.

ΥΠΟΥΡΓΕΙΟ ΠΕΡΙΒΑΛΛΟΝΤΟΣ
ΧΩΡΟΤΑΞΙΑΣ & ΔΗΜΟΣΙΩΝ ΕΡΓΩΝ

Δ/ΝΣΗ ΠΟΛΕΟΔΟΜΙΚΟΥ ΣΧΕΔΙΑΣΜΟΥ
ΤΜΗΜΑ ΠΑΡΑΔΟΣΙΑΚΩΝ ΟΙΚΙΣΜΩΝ

περιοχη: ΑΘΗΝΑ

θεμα: ΤΡΟΠΟΠΟΙΗΣΗ ΤΩΝ ΕΙΔΙΚΩΝ ΟΡΩΝ ΚΑΙ ΠΕΡΙΟΡΙΣΜΩΝ ΔΟΜΗΣΗΣ ΤΩΝ ΔΙΑΤΗΡΗΤΕΩΝ ΚΤΙΡΙΩΝ ΠΟΥ ΒΡΙΣΚΟΝΤΑΙ ΕΠΙ ΤΩΝ ΟΔΩΝ ΑΧΑΡΝΩΝ 30, ΑΧΑΡΝΩΝ 32 Κ' ΧΕΥΔΕΝ 35 ΤΟΥ ΕΓΚ. ΡΥΜ. ΣΧΕΔΙΟΥ ΑΘΗΝΩΝ


ημερομηνια	κλιμακα 1:50

μνημα

Γ.355/04
"Τροποποίηση των ειδικών όρων & περιορισμών δόμησης των διατηρητέων κτιρίων που βρίσκονται επί των οδ. Αχαρνών 30, Αχαρνών 32 & Χέυδεν 35 του εγκεκριμένου ρυμοτ. σχεδίου Αθηνών"
8 Ιανουαρίου 2004
Ο Δ/ντής
Ι. Γιαννακόπουλος

Αρ. Φ. 11/04
ΣΧ. 10

+57.00

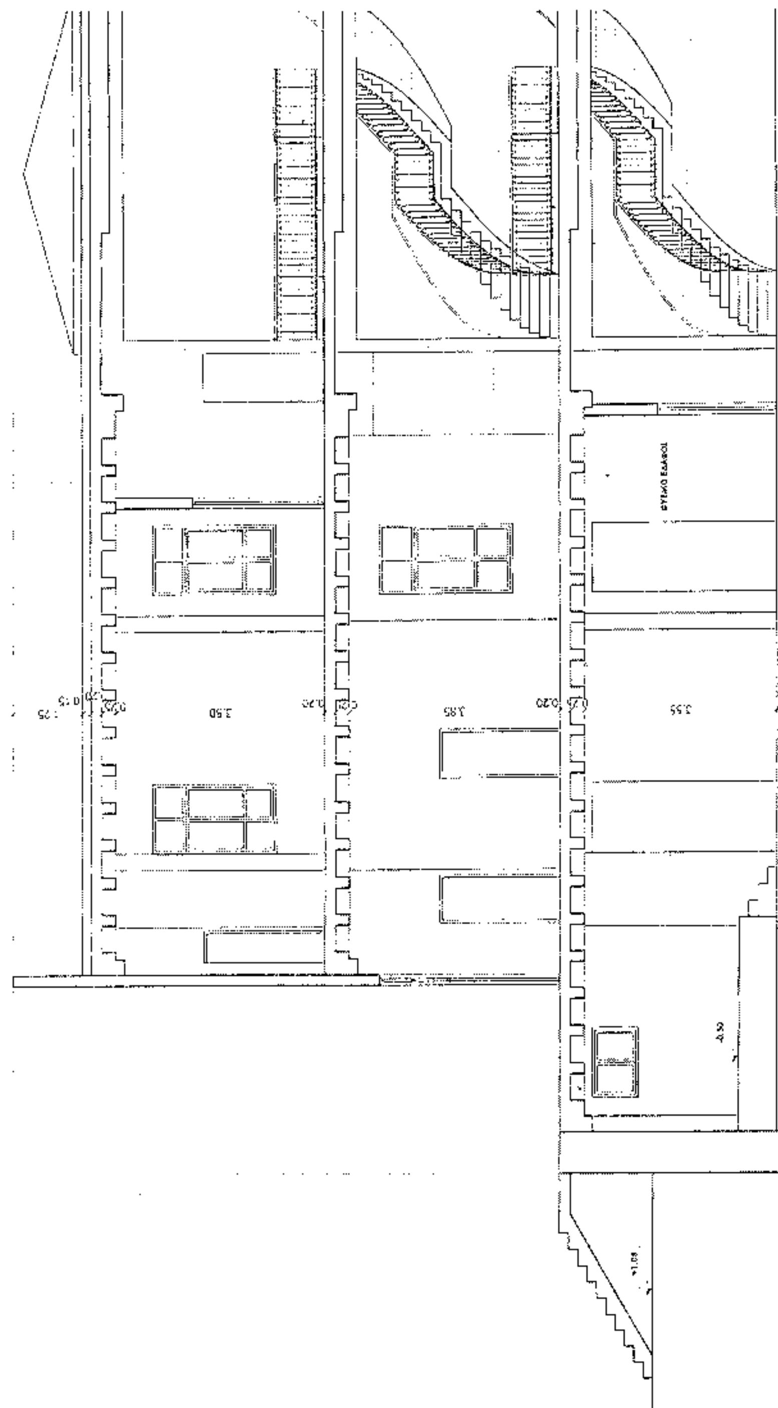

+12.75
+11.50 +11.35
+11.35 +11.50
+7.10 Α' ΟΡΟΦΟΣ +7.10 +6.90
+7.80 Β' ΙΣΟΓΕΙΟ +2.80 +2.60
±0.00
+1.20 Α' ΙΣΟΓΕΙΟ

ΥΠΟΥΡΓΕΙΟ ΠΕΡΙΒΑΛΛΟΝΤΟΣ
ΧΩΡΟΤΑΞΙΑΣ & ΔΗΜΟΣΙΩΝ ΕΡΓΩΝ

Δ/ΝΣΗ ΠΟΛΕΟΔΟΜΙΚΟΥ ΣΧΕΔΙΑΣΜΟΥ
ΤΜΗΜΑ ΠΑΡΑΔΟΣΙΑΚΩΝ ΟΙΚΙΣΜΩΝ

περιοχη: ΑΘΗΝΑ


θεμα: ΤΡΟΠΟΠΟΙΗΣΗ ΤΩΝ ΕΙΔΙΚΩΝ ΟΡΩΝ ΚΑΙ ΠΕΡΙΟΡΙΣΜΩΝ ΔΟΜΗΣΗΣ ΤΩΝ ΔΙΑΤΗΡΗΤΕΩΝ ΚΤΙΡΙΩΝ ΠΟΥ ΒΡΙΣΚΟΝΤΑΙ ΕΠΙ ΤΩΝ ΟΔΩΝ ΑΧΑΡΝΩΝ 30, ΑΧΑΡΝΩΝ 32 Κ' ΧΕΥΔΕΝ 35 ΤΟΥ ΕΓΚ. ΡΥΜ. ΣΧΕΔΙΟΥ ΑΘΗΝΩΝ

ημερομηνια:	κλιμακα: 1:50

υπομνημα

Π 356/09
"Τροποποίηση των ειδικών όρων και περιορισμών δόμησης των διατηρητέων κτιρίων που βρίσκονται επί των οδών Αχαρνών 30, Αχαρνών 32 κ' Χέυδεν 35 του εγκεκριμένου ρυμοτ. σχεδίου Αθηνών."
8 Ιανουαρίου 2014
Ο Δ/ντής
Γ. Γιαννακόπουλος

Αρ. Φ 11/09
Σχ. 10

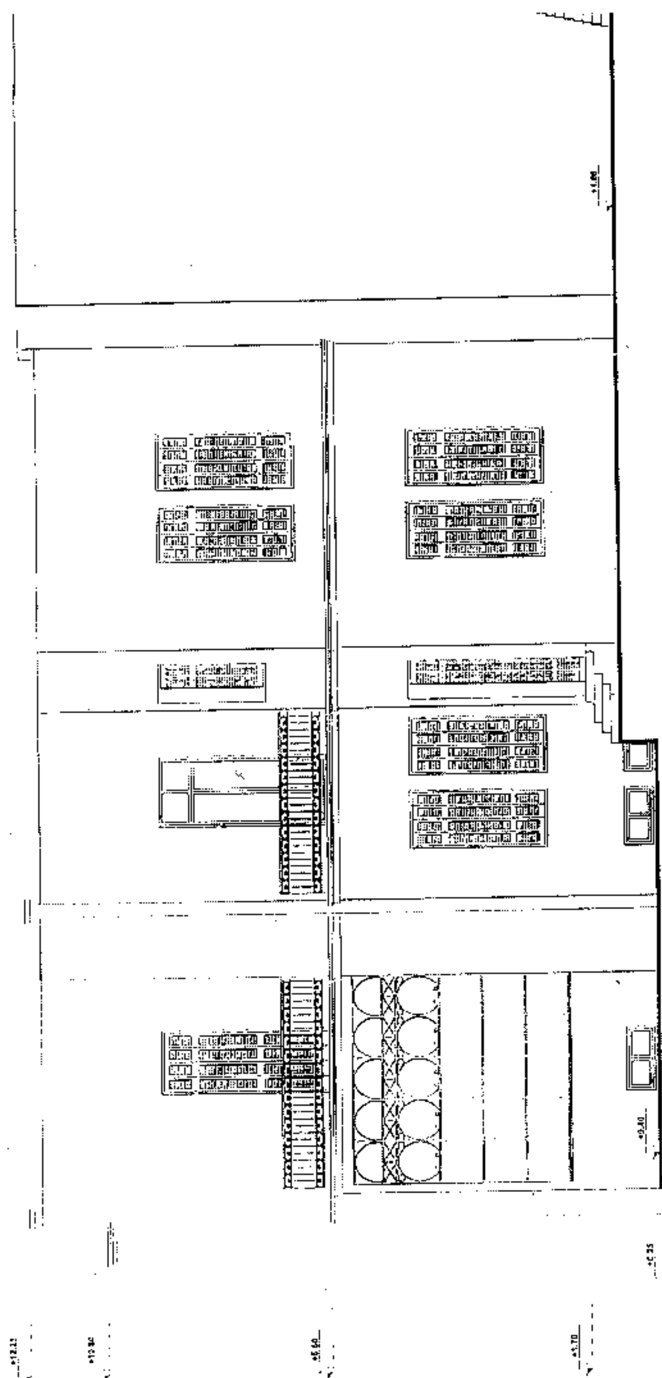

ΥΠΟΥΡΓΕΙΟ ΠΕΡΙΒΑΛΛΟΝΤΟΣ ΧΩΡΟΤΑΞΙΑΣ & ΔΗΜΟΣΙΩΝ ΕΡΓΩΝ

Δ/ΝΣΗ ΠΟΛΕΟΔΟΜΙΚΟΥ ΣΧΕΔΙΑΣΜΟΥ

ΤΜΗΜΑ ΠΑΡΑΔΟΣΙΑΚΩΝ ΟΙΚΙΣΜΩΝ

περιοχη: ΑΘΗΝΑ

θεμα: ΤΡΟΠΟΠΟΙΗΣΗ ΤΩΝ ΕΙΔΙΚΩΝ ΟΡΩΝ ΚΑΙ ΠΕΡΙΟΡΙΣΜΩΝ ΔΟΜΗΣΗΣ ΤΩΝ ΔΙΑΤΗΡΗΤΕΩΝ ΚΤΙΡΙΩΝ ΠΟΥ ΒΡΙΣΚΟΝΤΑΙ ΕΠΙ ΤΩΝ ΟΔΩΝ ΑΧΑΡΝΩΝ 30, ΑΧΑΡΝΩΝ 32 Κ' ΚΕΥΘΕΝ 35 ΤΟΥ ΕΓΚ. ΡΥΜ. ΣΧΕΔΙΟΥ ΑΘΗΝΩΝ

ημερομηνια:	κλιμακα: 1:50

υπόμνημα

Γ. 356/04

"Τροπ/σης των ειδικών όρων & περιορισμών δόμησης των διατηρητέων κτιρίων που βρίσκονται επί των οδών Αχαρνών 30, Αχαρνών 32 & Κεύθενος 35 του εγκεκριμένου ρυμοτ. σχεδίου Αθηνών"

18 Ιανουαρίου 2004

Ο Δ/ντής

Ι. Γιαννακόπουλος

Αρ. Φ. 11/04 σχ. 10

ΥΠΟΥΡΓΕΙΟ
ΠΕΡΙΒΑΛΛΟΝΤΟΣ ΧΩΡΟΤΑΞΙΑΣ & ΔΗΜ. ΕΡΓΩΝ

+12.25
+12.00
+10.80
+7.70
+6.60
+1.70

ΥΠΟΥΡΓΕΙΟ ΠΕΡΙΒΑΛΛΟΝΤΟΣ ΧΩΡΟΤΑΞΙΑΣ & ΔΗΜΟΣΙΩΝ ΕΡΓΩΝ

Δ/ΝΣΗ ΠΟΛΕΟΔΟΜΙΚΟΥ ΣΧΕΔΙΑΣΜΟΥ

ΤΜΗΜΑ ΠΑΡΑΔΟΣΙΑΚΩΝ ΟΙΚΙΣΜΩΝ

περιοχη: ΑΘΗΝΑ

θεμα: ΤΡΟΠΟΠΟΙΗΣΗ ΤΩΝ ΕΙΔΙΚΩΝ ΟΡΩΝ ΚΑΙ ΠΕΡΙΟΡΙΣΜΩΝ ΔΟΜΗΣΗΣ ΤΩΝ ΔΙΑΤΗΡΗΤΕΩΝ ΚΤΙΡΙΩΝ ΠΟΥ ΒΡΙΣΚΟΝΤΑΙ ΕΠΙ ΤΩΝ ΟΔΩΝ ΑΧΑΡΝΩΝ 30, ΑΧΑΡΝΩΝ 32 Κ' ΧΕΥΔΕΝ 35 ΤΟΥ ΕΓΚ. ΡΥΜ. ΣΧΕΔΙΟΥ ΑΘΗΝΩΝ

ημερομηνια	κλιμακα 1:200

υπομνημα

ΥΠΟΥΡΓΕΙΟ ΠΕΡΙΒΑΛΛΟΝΤΟΣ ΧΩΡΟΤΑΞΙΑΣ & ΔΗΜ. ΕΡΓΩΝ
Γ. 356/04
«Τροπ/σης των ειδικών όρων & περιορισμών δόμησης των διατηρητέων κτιρίων που βρίσκονται επί των οδών Αχαρνών 30, Αχαρνών 32 & Χεύδεν 35 του εγκεκριμένου ρυμοτ. σχεδίου Αθηνών»
8 Ιανουαρίου 2004
Ο Δ/ντής
Ε. Παναγόπουλος

Αρ. Φ.356/04
Σχ. 11

W.C. A.M.E.A.

ΓΡΑΦΕΙΟ ΣΥΛ.ΓΟΝΕΩΝ

ΑΝΑΜΟΝΗ

ΓΡΑΦΕΙΟ ΔΙΔΑΣΚΟΝΤΩΝ

ΓΡΑΦΕΙΟ ΔΙΕΥΘΥΝΤΟΥ

ΟΔΟΣ ΧΕΥ.ΔΕΝ

ΥΠΟΜΝΗΜΑ

Β' ΙΣΟΓΕΙΟ (2i)

2.α. Γραφείο διδασκόντων
2.β. Γραφείο διευθυντή
2.γ. W.C. γυναικών
2.δ. W.C. ανδρών
2.ε. W.C. Α.Μ.Ε.Α.
2.στ Γραφείο συλλόγου γονέων
2.ζ. Αναμονή
2.η. Κυλικείο
2.θ. Αποθήκη
2.ι. Χώρος διαλείμματος
2.κ. Αίθουσα διδασκαλίας
2.λ. Αίθουσα διδασκαλίας
2.μ. Αίθουσα διδασκαλίας
2.ν. Γραφεία μαθητικών κοινοτήτων
2.ξ. Φύλακας
2.ξβ. W.C.
2.ο. Αναρρωτήριο
2.οβ. W.C.

ΠΙΝΑΚΑΣ ΕΡΓΑΣΙΩΝ

			ΤΑΞΕΙΣ	ΓΡΑΦΕΙΑ	ΔΙΑΔΡΟΜΟΙ	Α.Π.Χ.	ΕΡΓΑΣΤΗΡΙΑ	ΕΡΓΑΣΤ. Η/Υ	ΚΥΛΙΚΕΙΟ	W.C.	ΑΠΟΘΗΚΕΣ	ΒΟΗΘ. ΧΩΡΟΙ	ΚΛΙΜΑΚΟΣ.	ΥΠΟΣ. ΑΥΛΗΣ	ΔΩΜΑ	ΚΕΝΤΡ. ΧΩΛ.
			1	2	3	4	5	6	7	8	9	10	11	12	13	14
ΔΑΠΕΔΑ	ΓΑΡΜΠΙΛΟΜΩΣΑΙΚΟ															
	ΜΩΣΑΙΚΟ ΜΕ ΛΕΥΚΟ ΤΣΙΜΕΝΤΟ		O	O					O	O	O	O				
	ΜΩΣΑΙΚΟ ΜΕ ΚΟΙΝΟ ΤΣΙΜΕΝΤΟ															
	ΑΝΤΕΣΡΑΜΜΕΝΗ ΘΕΡΜΟ-ΥΓΡΟΜΟΝΩΣΗ															
	ΠΛΑΚΕΣ ΜΑΡΜΑΡΟΥ 40 x40 ή 40 x 20				O								O			O
	ΠΛΑΣΤΙΚΟ ΡΟΛΛΟ Η' ΠΛΑΚΙΔΙΑ															
	ΠΛΑΚΑΚΙΑ ΠΟΡΣΕΛΑΝΗΣ															
	ΠΛΑΚΑΚΙΑ ΟΞΥΜΑΧΑ ΓΚΡΕ															
	ΠΛΑΚΑΚΙΑ ΚΕΡΑΜΙΚΑ ΓΚΡΕ															
ΣΟΒΑΤΕΠΙΑ	ΜΩΣΑΙΚΑ ΜΕ ΛΕΥΚΟ ΤΣΙΜΕΝΤΟ										O	O				
	ΜΩΣΑΙΚΑ ΜΕ ΚΟΙΝΟ ΤΣΙΜΕΝΤΟ															
	ΜΑΡΜΑΡΙΝΑ		O	O	O				O	O			O			O
	ΣΟΥΗΔΙΚΗΣ ΞΥΛΕΙΑΣ															
	ΠΛΑΣΤΙΚΑ ΣΥΜΠΑΓΗ															
	ΠΛΑΚΑΚΙΑ ΟΞΥΜΑΧΑ ΓΚΡΕ															
	ΠΛΑΚΑΚΙΑ ΚΕΡΑΜΙΚΑ ΓΚΡΕ															
	ΛΟΥΚΙ ΑΠΟ ΤΣΙΜ/ΝΙΑ ΜΕ ΡΥΖΑΚ.															
ΧΡ./ΕΠΕΝΔ.	ΑΡΤΙΦΙΣΙΕΛ ΤΡΙΦΤΟ 450xλγ τσιμ.	τοίχου	ΒΛΕΠΕ ΟΨΕΙΣ													
	ΑΡΤΙΦΙΣΙΕΛ ΤΡΙΦΤΟ 450xλγ τσιμ.	οροφής														
	ΣΠΥΡΩΤΟ "ΘΥΜΑΡΑΚΙ" ΜΗΧΑΝΗΣ	τοίχου	ΒΛΕΠΕ ΟΨΕΙΣ													
	ΣΠΥΡΩΤΟ	οροφής														
	ΜΑΡΜΑΡΟΚΟΝΙΑ 150xλγ τσιμ. 3 στρωσ.	τοίχου														
	ΜΑΡΜΑΡΟΚΟΝΙΑ 150xλγ τσιμ. 3 στρωσ.	οροφής														
	ΕΜΦΑΝΕΣ ΜΠΕΤΟΝ	τοίχου	ΒΛΕΠΕ ΟΨΕΙΣ													
	ΕΜΦΑΝΕΣ ΜΠΕΤΟΝ	οροφής														
	ΔΙΑΚΟΣΜΗΤΙΚΟ ΤΟΥΒΛΟ ΣΥΜΠΑΓΕΣ	τοίχου														

ΥΠΟΥΡΓΕΙΟ
ΠΕΡΙΒΑΛΛΟΝΤΟΣ ΧΩΡΟΤΑΞΙΑΣ &

ΦΥΛΑΚΑΣ

ΑΝΑΡΡΩΤΗΡΙΟ

ΤΑΞΗ Β' 30 μαθ.

ΤΑΞΗ Α' 30 μαθ.

ΑΠΟΘΗΚΗ

ΚΥΛΙΚΕΙΟ

LIFT

ΧΩΡΟΣ ΔΙΑΛΕΙΜΜΑΤΟΣ

ΟΔΟΣ ΑΧΑΡΝΩΝ

ΕΠΙΧΡ.	ΕΜΦΑΝΕΣ ΜΠΕΤΟΝ	οροφής
	ΔΙΑΚΟΣΜΗΤΙΚΟ ΤΟΥΒΛΟ ΣΥΜΠΑΓΕΣ	τοίχου
	ΠΛΑΚΑΚΙΑ ΤΟΙΧΟΥ	τοίχου
ΜΑΡΜΑΡ.	ΚΑΤΟΚΑΣΙΑ πλ. καθ. 3εκ.	
	ΠΟΔΙΕΣ ΠΑΡΑΘΥΡΩΝ,ΦΕΓΓΙΤΩΝ,3εκ.	
	ΠΕΡΙΘΩΡΙΑ,3εκ.	
	ΟΡΘΟΜΑΡΜΑΡΩΣΗ,2εκ.	
ΧΡΩΜΑΤΙΣΜΟΙ	ΜΕ ΚΟΛΛΑ ΚΑΙ ΤΣΙΓΚΟ	οροφής
	ΚΟΙΝΟΙ ΜΕ ΠΛΑΣΤΙΚΟ ΧΡΩΜΑ	τοίχου
	ΚΟΙΝΟΙ ΜΕ ΠΛΑΣΤΙΚΟ ΧΡΩΜΑ	οροφής
	ΣΠΑΤΟΥΛΑΡΙΣΤΟΙ ΜΕ ΠΛΑΣΤΙΚΟ ΧΡΩΜΑ	τοίχου
	ΤΣΙΜΕΝΤΟΧΡΩΜΑ ΑΚΡΥΛΙΚΗΣ ΒΑΣΗΣ	τοίχου
	ΤΣΙΜΕΝΤΟΧΡΩΜΑ ΑΚΡΥΛΙΚΗΣ ΒΑΣΗΣ	οροφής
	RELIEF	τοίχου
	RELIEF	οροφής

ΥΠΟΥΡΓΕΙΟ ΠΕΡΙΒΑΛΛΟΝΤΟΣ
ΧΩΡΟΤΑΞΙΑΣ & ΔΗΜΟΣΙΩΝ ΕΡΓΩΝ

Δ/ΝΣΗ ΠΟΛΕΟΔΟΜΙΚΟΥ ΣΧΕΔΙΑΣΜΟΥ
ΤΜΗΜΑ ΠΑΡΑΔΟΣΙΑΚΩΝ ΟΙΚΙΣΜΩΝ

περιοχη: ΑΘΗΝΑ

θεμα: ΤΡΟΠΟΠΟΙΗΣΗ ΤΩΝ ΕΙΔΙΚΩΝ ΟΡΩΝ ΚΑΙ ΠΕΡΙΟΡΙΣΜΩΝ ΔΟΜΗΣΗΣ ΤΩΝ ΔΙΑΤΗΡΗΤΕΩΝ ΚΤΙΡΙΩΝ ΠΟΥ ΒΡΙΣΚΟΝΤΑΙ ΕΠΙ ΤΩΝ ΟΔΩΝ ΑΧΑΡΝΩΝ 30, ΑΧΑΡΝΩΝ 32 Κ' ΧΕΥΔΕΝ 35 ΤΟΥ ΕΓΚ. ΡΥΜ. ΣΧΕΔΙΟΥ ΑΘΗΝΩΝ

ημερομηνια:	κλιμακα 1:50

υπομνημα

ΠΕΡΙΒΑΛΛΟΝΤΟΣ ΧΩΡΟΤΑΞΙΑΣ &

ΓΡΑΦΕΙΟ ΜΑΘΗΤΙΚΩΝ ΚΟΙΝΟΤΗΤΩΝ

2ν

ΤΑΞΗ 30 μαθ.

2μ

κρεμαστρα

νταουλαπα

cellotex

ιτεοπιως


cellotex

+0.25 +0.40 +0.25 +1.70 ±0.00

A

Θεωρήθηκε [illegible] Γ. 356/04 "Τροπ/σης των ειδικών όρων & περιορισμών δόμησης των διατηρητέων κτιρίων που βρίσκονται επί των οδών Αχαρνών 30, Αχαρνών 32 & Χέυδεν 35 του εγκεκριμένου ρυμοτ. σχεδίου Αθηνών"
8 Ιανουαρίου 2004
Δ/ντρια
Σ. Γιαννακοπούλου

Αρ. Φ. 11/04
ΕΥ. 10

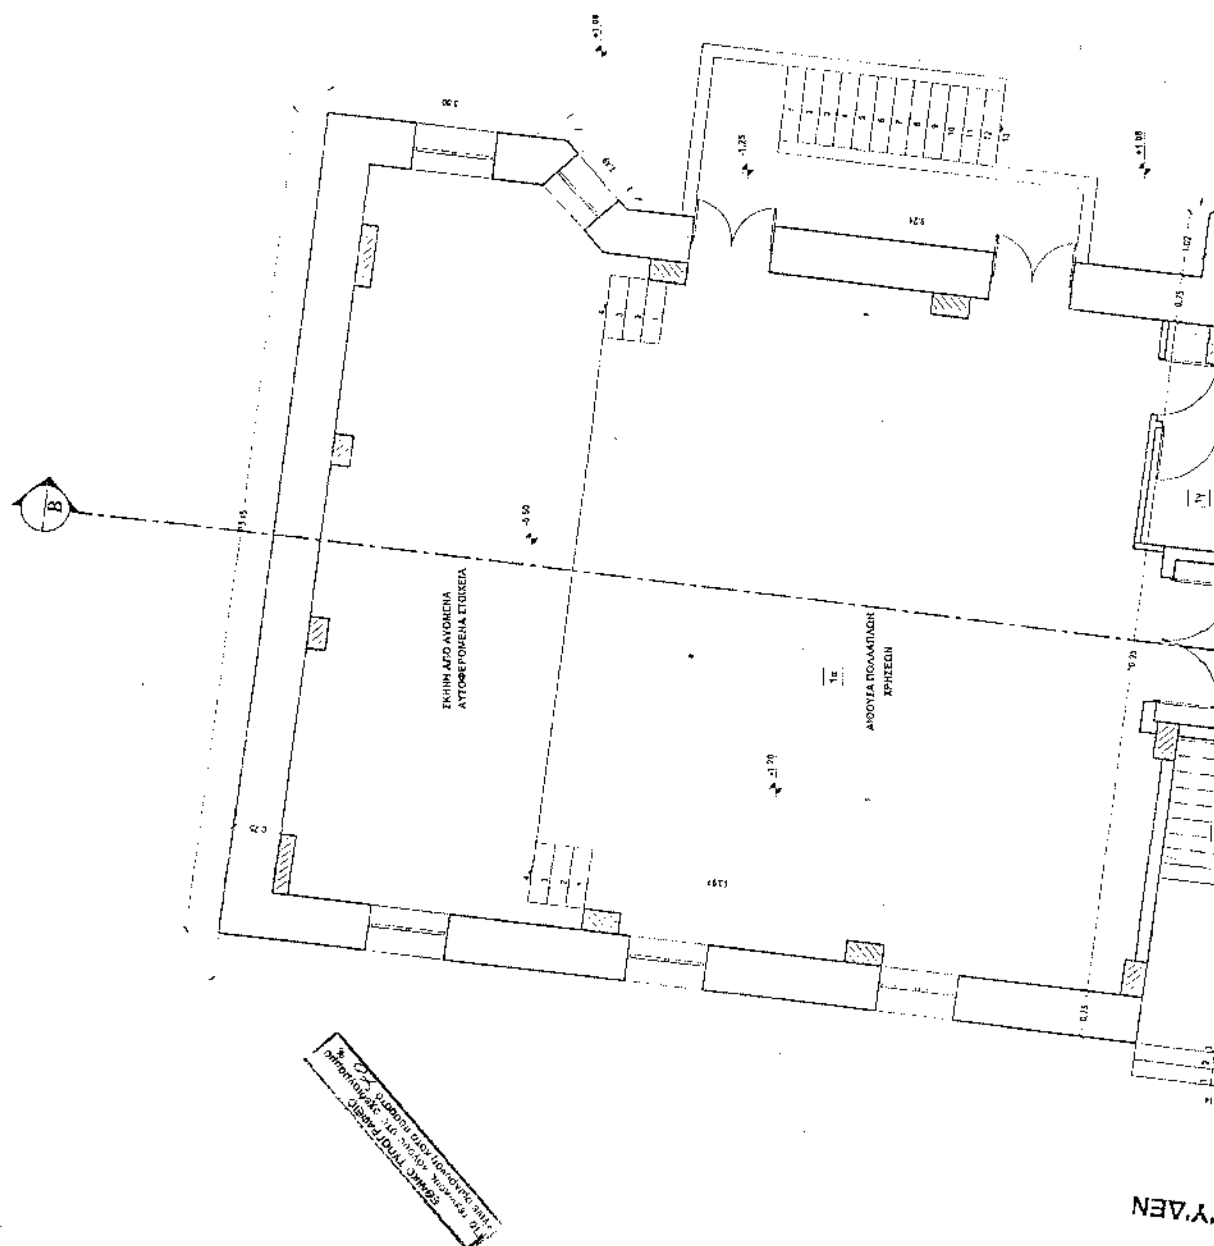
ΣΚΗΝΗ ΑΠΟ ΛΥΟΜΕΝΑ
ΑΥΤΟΦΕΡΟΜΕΝΑ ΣΤΟΙΧΕΙΑ
ΑΙΘΟΥΣΑ ΠΟΛΛΑΠΛΩΝ
ΧΡΗΣΕΩΝ
ΕΘΝΙΚΟ ΤΥΠΟΓΡΑΦΕΙΟ


ΥΠΟΜΝΗΜΑ


Α' ΙΣΟΓΕΙΟ (1i)

1.α. Αίθουσα πολλαπλών χρήσεων
1.β. Αποδυτήρια αγοριών
1.γ. Αποδυτήρια κοριτσιών
1.δ. Χώρος εστίασης
1.ε. Χώρος σερβιρίσματος φαγητού
1.στ. W.C. κοριτσιών
1.ζ. W.C. αγοριών
1.θ. Γενικό αρχείο
1.ι. Αποθήκη
1.κ. Λεβητοστάσιο
1.λ. Μηχ/σιο ανελκυστήρα

ΠΙΝΑΚΑΣ ΕΡΓΑΣΙΩΝ

			1 ΤΑΞΕΙΣ	2 ΓΡΑΦΕΙΑ	3 ΔΙΑΔΡΟΜΟΙ	4 Α.Π.Χ.	5 ΕΡΓΑΣΤΗΡΙΑ	6 ΕΡΓΑΣΤ. Η/Υ	7 ΚΥΛΙΚΕΙΟ	8 W.C.	9 ΑΠΟΘΗΚΕΣ	10 ΒΟΗΘ. ΧΩΡΟΙ	11 ΚΛΙΜΑΚΟΣ	12 ΥΠΟΣΤ. ΑΥΛΗΣ	13 ΛΕΒ/ΣΙΟ-ΚΑΥΣ	14 ΚΕΝΤΡ. ΧΩΛ.
ΔΑΠΕΔΑ	ΓΑΡΜΠΙΛΟΜΩΣΑΙΚΟ															
ΔΑΠΕΔΑ	ΜΩΣΑΙΚΟ ΜΕ ΛΕΥΚΟ ΤΣΙΜΕΝΤΟ					O				O		O				
ΔΑΠΕΔΑ	ΜΩΣΑΙΚΟ ΜΕ ΚΟΙΝΟ ΤΣΙΜΕΝΤΟ										O				O	
ΔΑΠΕΔΑ	ΑΝΤΕΣΡΑΜΜΕΝΗ ΘΕΡΜΟ-ΥΓΡΟΜΟΝΩΣΗ															
ΔΑΠΕΔΑ	ΠΛΑΚΕΣ ΜΑΡΜΑΡΟΥ 40 x40 η 40 x 20				O								O			O
ΔΑΠΕΔΑ	ΠΛΑΣΤΙΚΟ ΡΟΛΛΟ Η ΠΛΑΚΙΔΙΑ															
ΔΑΠΕΔΑ	ΠΛΑΚΑΚΙΑ ΠΟΡΣΕΛΑΝΗΣ															
ΔΑΠΕΔΑ	ΠΛΑΚΑΚΙΑ ΟΞΥΜΑΧΑ ΓΚΡΕ															
ΔΑΠΕΔΑ	ΠΛΑΚΑΚΙΑ ΚΕΡΑΜΙΚΑ ΓΚΡΕ															
ΔΑΠΕΔΑ																
ΣΟΒΑΤΕΠΙΑ	ΜΩΣΑΙΚΑ ΜΕ ΛΕΥΚΟ ΤΣΙΜΕΝΤΟ											O				
ΣΟΒΑΤΕΠΙΑ	ΜΩΣΑΙΚΑ ΜΕ ΚΟΙΝΟ ΤΣΙΜΕΝΤΟ										O				O	
ΣΟΒΑΤΕΠΙΑ	ΜΑΡΜΑΡΙΝΑ				O					O			O			O
ΣΟΒΑΤΕΠΙΑ	ΣΟΥΗΔΙΚΗΣ ΞΥΛΕΙΑΣ															
ΣΟΒΑΤΕΠΙΑ	ΠΛΑΣΤΙΚΑ ΣΥΜΠΑΓΗ															
ΣΟΒΑΤΕΠΙΑ	ΠΛΑΚΑΚΙΑ ΟΞΥΜΑΧΑ ΓΚΡΕ															
ΣΟΒΑΤΕΠΙΑ	ΠΛΑΚΑΚΙΑ ΚΕΡΑΜΙΚΑ ΓΚΡΕ															
ΣΟΒΑΤΕΠΙΑ	ΛΟΥΚΙ ΑΠΟ ΤΣΙΜ/ΝΙΑ ΜΕ ΡΥΖΑΚΙ															
ΣΟΒΑΤΕΠΙΑ																
Ρ./ΕΠΕΝΔ.	ΑΡΤΙΦΙΣΙΕΛ ΤΡΙΦΤΟ 450χλγ τσιμ.	τοίχου	ΒΛΕΠΕ ΟΨΕΙΣ													
Ρ./ΕΠΕΝΔ.	ΑΡΤΙΦΙΣΙΕΛ ΤΡΙΦΤΟ 450χλγ τσιμ.	οροφής														
Ρ./ΕΠΕΝΔ.	ΣΠΥΡΩΤΟ "ΘΥΜΑΡΑΚΙ" ΜΗΧΑΝΗΣ	τοίχου	ΒΛΕΠΕ ΟΨΕΙΣ													
Ρ./ΕΠΕΝΔ.	ΣΠΥΡΩΤΟ	οροφής														
Ρ./ΕΠΕΝΔ.	ΜΑΡΜΑΡΟΚΟΝΙΑ 150χλγ τσιμ. 3 στρωσ.	τοίχου														
Ρ./ΕΠΕΝΔ.	ΜΑΡΜΑΡΟΚΟΝΙΑ 150χλγ τσιμ. 3 στρωσ.	οροφής														
Ρ./ΕΠΕΝΔ.	ΕΜΦΑΝΕΣ ΜΠΕΤΟΝ	τοίχου	ΒΛΕΠΕ ΟΨΕΙΣ													
Ρ./ΕΠΕΝΔ.	ΕΜΦΑΝΕΣ ΜΠΕΤΟΝ	οροφής														

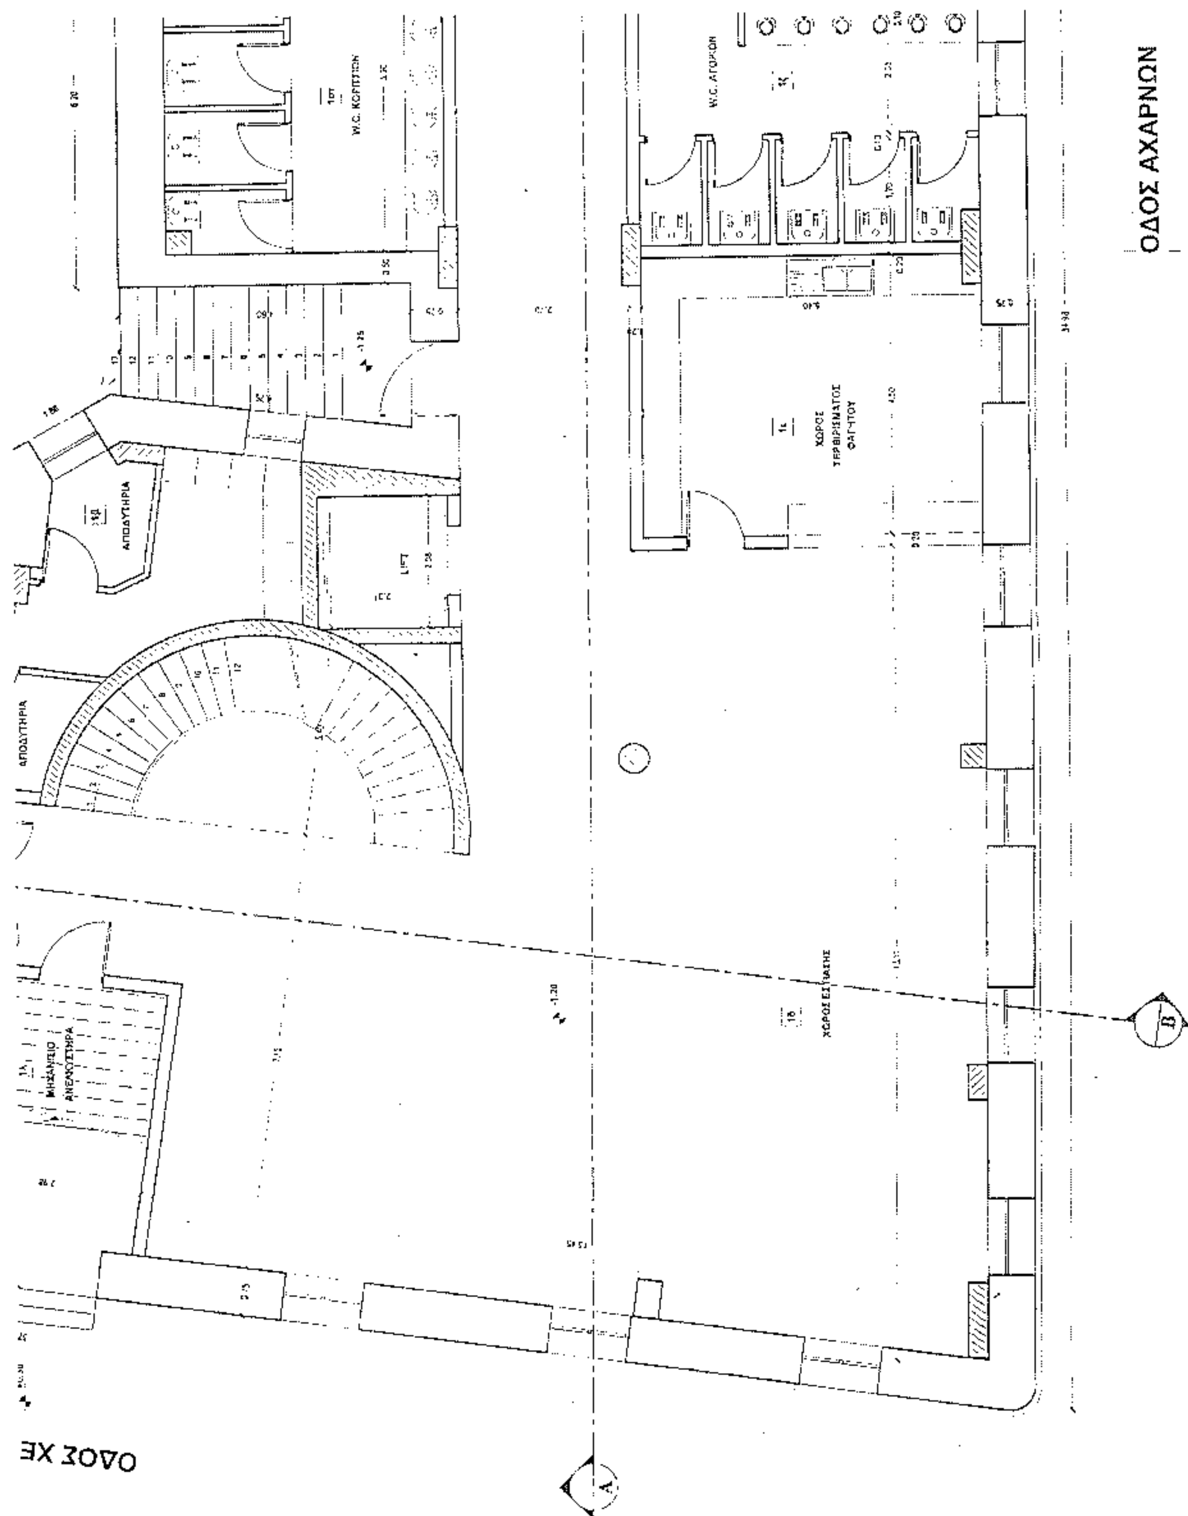
ΟΔΟΣ ΑΧΑΡΝΩΝ
W.C. ΚΟΡΙΤΣΙΩΝ
W.C. ΑΓΟΡΙΩΝ
ΧΩΡΟΣ ΣΕΡΒΙΡΙΣΜΑΤΟΣ ΦΑΓΗΤΟΥ
ΧΩΡΟΣ ΕΣΤΙΑΣΗΣ
ΑΠΟΔΥΤΗΡΙΑ
ΑΠΟΔΥΤΗΡΙΑ
LIFT
ΟΔΟΣ ΧΕ

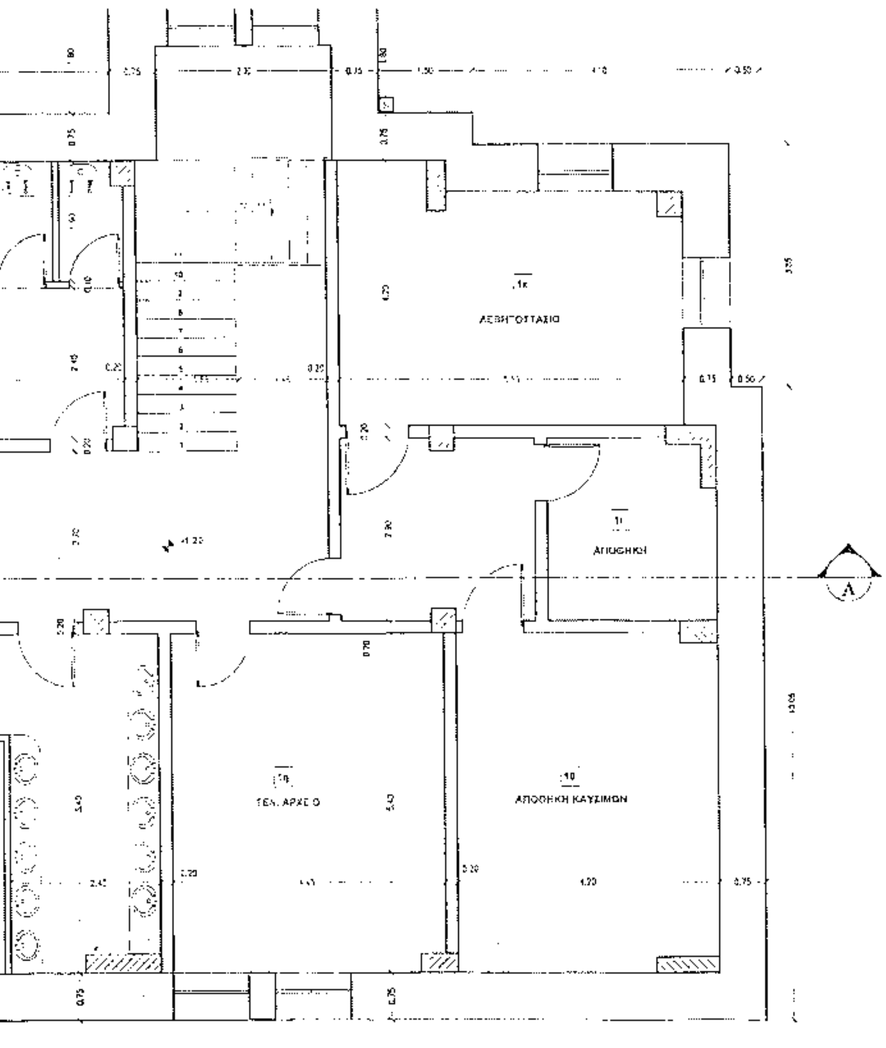

ΕΠΙΧ.	ΔΙΑΚΟΣΜΗΤΙΚΟ ΤΟΥΒΛΟ ΣΥΜΠΑΓΕΣ	τοίχου	
	ΠΛΑΚΑΚΙΑ 70 ΧΟΥ	τοίχου	
ΜΑΡΜΑΡ.	ΚΑΤΩΚΑΣΙΑ πλ. καθ. 3εκ.		OO OOOO OO
	ΠΟΔΙΕΣ ΠΑΡΑΘΥΡΩΝ, ΦΕΓΓΙΤΩΝ, 3εκ.		OO OOOO OO
	ΠΕΡΙΘΩΡΙΑ, 3εκ.		OO OOOO OO
	ΟΡΘΟΜΑΡΜΑΡΩΣΗ, 2εκ.		
ΧΡΩΜΑΤΙΣΜΟΙ	ΜΕ ΚΟΛΛΑ ΚΑΙ ΤΣΙΓΚΟ	οροφής	
	ΚΟΙΝΟΙ ΜΕ ΠΛΑΣΤΙΚΟ ΧΡΩΜΑ	τοίχου	
	ΚΟΙΝΟΙ ΜΕ ΠΛΑΣΤΙΚΟ ΧΡΩΜΑ	οροφής	OO OOOO OO
	ΣΠΑΤΟΥΛΑΡΙΣΤΟΙ ΜΕ ΠΛΑΣΤΙΚΟ ΧΡΩΜΑ	τοίχου	OO OOOO OO
	ΤΣΙΜΕΝΤΟΧΡΩΜΑ ΑΚΡΥΛΙΚΗΣ ΒΑΣΗΣ	τοίχου	
	ΤΣΙΜΕΝΤΟΧΡΩΜΑ ΑΚΡΥΛΙΚΗΣ ΒΑΣΗΣ	οροφής	
	RELIEF	τοίχου	
	RELIEF	οροφής	

ΥΠΟΥΡΓΕΙΟ ΠΕΡΙΒΑΛΛΟΝΤΟΣ ΧΩΡΟΤΑΞΙΑΣ & ΔΗΜΟΣΙΩΝ ΕΡΓΩΝ

Δ/ΝΣΗ ΠΟΛΕΟΔΟΜΙΚΟΥ ΣΧΕΔΙΑΣΜΟΥ

ΤΜΗΜΑ ΠΑΡΑΔΟΣΙΑΚΩΝ ΟΙΚΙΣΜΩΝ

περιοχη: ΑΘΗΝΑ

θεμα: ΤΡΟΠΟΠΟΙΗΣΗ ΤΩΝ ΕΙΔΙΚΩΝ ΟΡΩΝ ΚΑΙ ΠΕΡΙΟΡΙΣΜΩΝ ΔΟΜΗΣΗΣ ΤΩΝ ΔΙΑΤΗΡΗΤΕΩΝ ΚΤΙΡΙΩΝ ΠΟΥ ΒΡΙΣΚΟΝΤΑΙ ΕΠΙ ΤΩΝ ΟΔΩΝ ΑΧΑΡΝΩΝ 30, ΑΧΑΡΝΩΝ 32 Κ' ΧΕΥΔΕΝ 35 ΤΟΥ ΕΓΚ. ΡΥΜ. ΣΧΕΔΙΟΥ ΑΘΗΝΩΝ

ημερομηνια | κλιμακα 1:50

υπομνημα

Γ. 355/04
"Τροπ/σης των ειδικών όρων & περιορισμών δόμησης των διατηρητέων κτιρίων που βρίσκονται επί των οδών Αχαρνών 30, Αχαρνών 32 & Χεύδεν 35 του εγκεκριμένου ρυμοτ. σχεδίου Αθηνών"

, 8 Ιανουαρίου 2004
Δ/ντής

Λ. Γιαννακόπουλος

Αρ. Φ. 11/04
Σχ. 10

ΟΔΟΣ ΧΕ.Υ.ΔΕΝ

ΥΠΟΜΝΗΜΑ


Α' ΟΡΟΦΟΣ (3)

3.α. Αίθουσα πληροφορικής
3.β. Αποθήκη
3.γ. Αποθήκη
3.δ. Αποθήκη
3.ε. W.C. αγοριών
3.στ. W.C. κοριτσιών
3.ζ. Χώρος διαλείμματος
3.η. Εργαστήριο Φ/Χ
3.θ. Αίθουσα διδασκαλίας
3.ι. Αίθουσα διδασκαλίας
3.κ. Αίθουσα διδασκαλίας
3.λ. Βιβλιοθήκη

ΠΙΝΑΚΑΣ ΕΡΓΑΣΙΩΝ

			1 ΤΑΞΕΙΣ	2 ΒΙΒΛΙΟΘΗΚΗ	3 ΔΙΑΔΡΟΜΟΙ	4 ΑΙΘ. ΠΛΗΡΟΦ.	5 ΕΡΓΑΣΤΗΡΙΑ	6 ΓΡΑΦΕΙΑ	7 ΚΥΛΙΚΕΙΟ	8 W.C.	9 ΑΠΟΘΗΚΕΣ	10 ΒΟΗΘ. ΧΩΡΟΙ	11 ΚΛΙΜΑΚΟΣ	12 ΥΠΟΣ. ΑΥΛΗΣ	13 ΔΩΜΑ	14 ΚΕΝΤΡ. ΧΟΛΛ
ΔΑΠΕΔΑ	ΓΑΡΜΠΙΛΟΜΩΣΑΙΚΟ															
	ΜΩΣΑΙΚΟ ΜΕ ΛΕΥΚΟ ΤΣΙΜΕΝΤΟ		O							O	O					
	ΜΩΣΑΙΚΟ ΜΕ ΚΟΙΝΟ ΤΣΙΜΕΝΤΟ															
	ΑΝΤΕΣΤΡΑΜΜΕΝΗ ΘΕΡΜΟ-ΥΓΡΟΜΟΝΩΣΗ															
	ΠΛΑΚΕΣ ΜΑΡΜΑΡΟΥ 40 x40 ή 40 x 20				O								O			O
	ΠΛΑΣΤΙΚΟ ΡΟΛΛΟ Η ΠΛΑΚΙΔΙΑ															
	ΠΛΑΚΑΚΙΑ ΠΟΡΣΕΛΑΝΗΣ															
	ΑΝΤΙΟΛΙΣΘΗΤΙΚΑ ΠΛΑΚ. - ΜΑΡΜΟΛΙΟΥΜ			O		O										
	ΠΛΑΚΑΚΙΑ ΚΕΡΑΜΙΚΑ ΓΚΡΕ						O									
ΣΟΒΑΤΕΠΙΑ	ΜΩΣΑΙΚΑ ΜΕ ΛΕΥΚΟ ΤΣΙΜΕΝΤΟ										O					
	ΜΩΣΑΙΚΑ ΜΕ ΚΟΙΝΟ ΤΣΙΜΕΝΤΟ															
	ΜΑΡΜΑΡΙΝΑ		O		O					O			O			O
	ΣΟΥΗΔΙΚΗΣ ΞΥΛΕΙΑΣ															
	ΠΛΑΣΤΙΚΑ ΣΥΜΠΑΓΗ															
	ΑΝΤΙΟΛΙΣΘΗΤΙΚΑ ΠΛΑΚ. - ΜΑΡΜΟΛΕΟΥΜ			O		O										
	ΠΛΑΚΑΚΙΑ ΚΕΡΑΜΙΚΑ ΓΚΡΕ						O									
	ΛΟΥΚΙ ΑΠΟ ΤΣΙΜ/ΝΙΑ ΜΕ ΡΥΖΑΚΙ															
ΕΠΙΧΡ./ΕΠΕΝΔ.	ΑΡΤΙΦΙΣΙΕΛ ΤΡΙΦΤΟ 450κλγ τσιμ.	τοίχου	ΒΛΕΠΕ ΟΨΕΙΣ													
	ΑΡΤΙΦΙΣΙΕΛ ΤΡΙΦΤΟ 450κλγ τσιμ.	οροφής														
	ΣΠΥΡΩΤΟ "ΘΥΜΑΡΑΚΙ" ΜΗΧΑΝΗΣ	τοίχου	ΒΛΕΠΕ ΟΨΕΙΣ													
	ΣΠΥΡΩΤΟ	οροφής														
	ΜΑΡΜΑΡΟΚΟΝΙΑ 150κλγ τσιμ. 3 στρωμ.	τοίχου														
	ΜΑΡΜΑΡΟΚΟΝΙΑ 150κλγ τσιμ. 3 στρωμ.	οροφής														
	ΕΜΦΑΝΕΣ ΜΠΕΤΟΝ	τοίχου	ΒΛΕΠΕ ΟΨΕΙΣ													
	ΕΜΦΑΝΕΣ ΜΠΕΤΟΝ	οροφής														
	ΔΙΑΚΟΣΜΗΤΙΚΟ ΤΟΥΒΛΟ ΣΥΜΠΑΓΕΣ	τοίχου														
	ΠΛΑΚΑΚΙΑ ΤΟΙΧΟΥ	τοίχου														

ΥΠΟΥΡΓΕΙΟ
ΠΕΡΙΒΑΛΛΟΝΤΟΣ ΧΩΡΟΤΑΞΙΑΣ & ΔΗΜ. ΕΡΓΩΝ

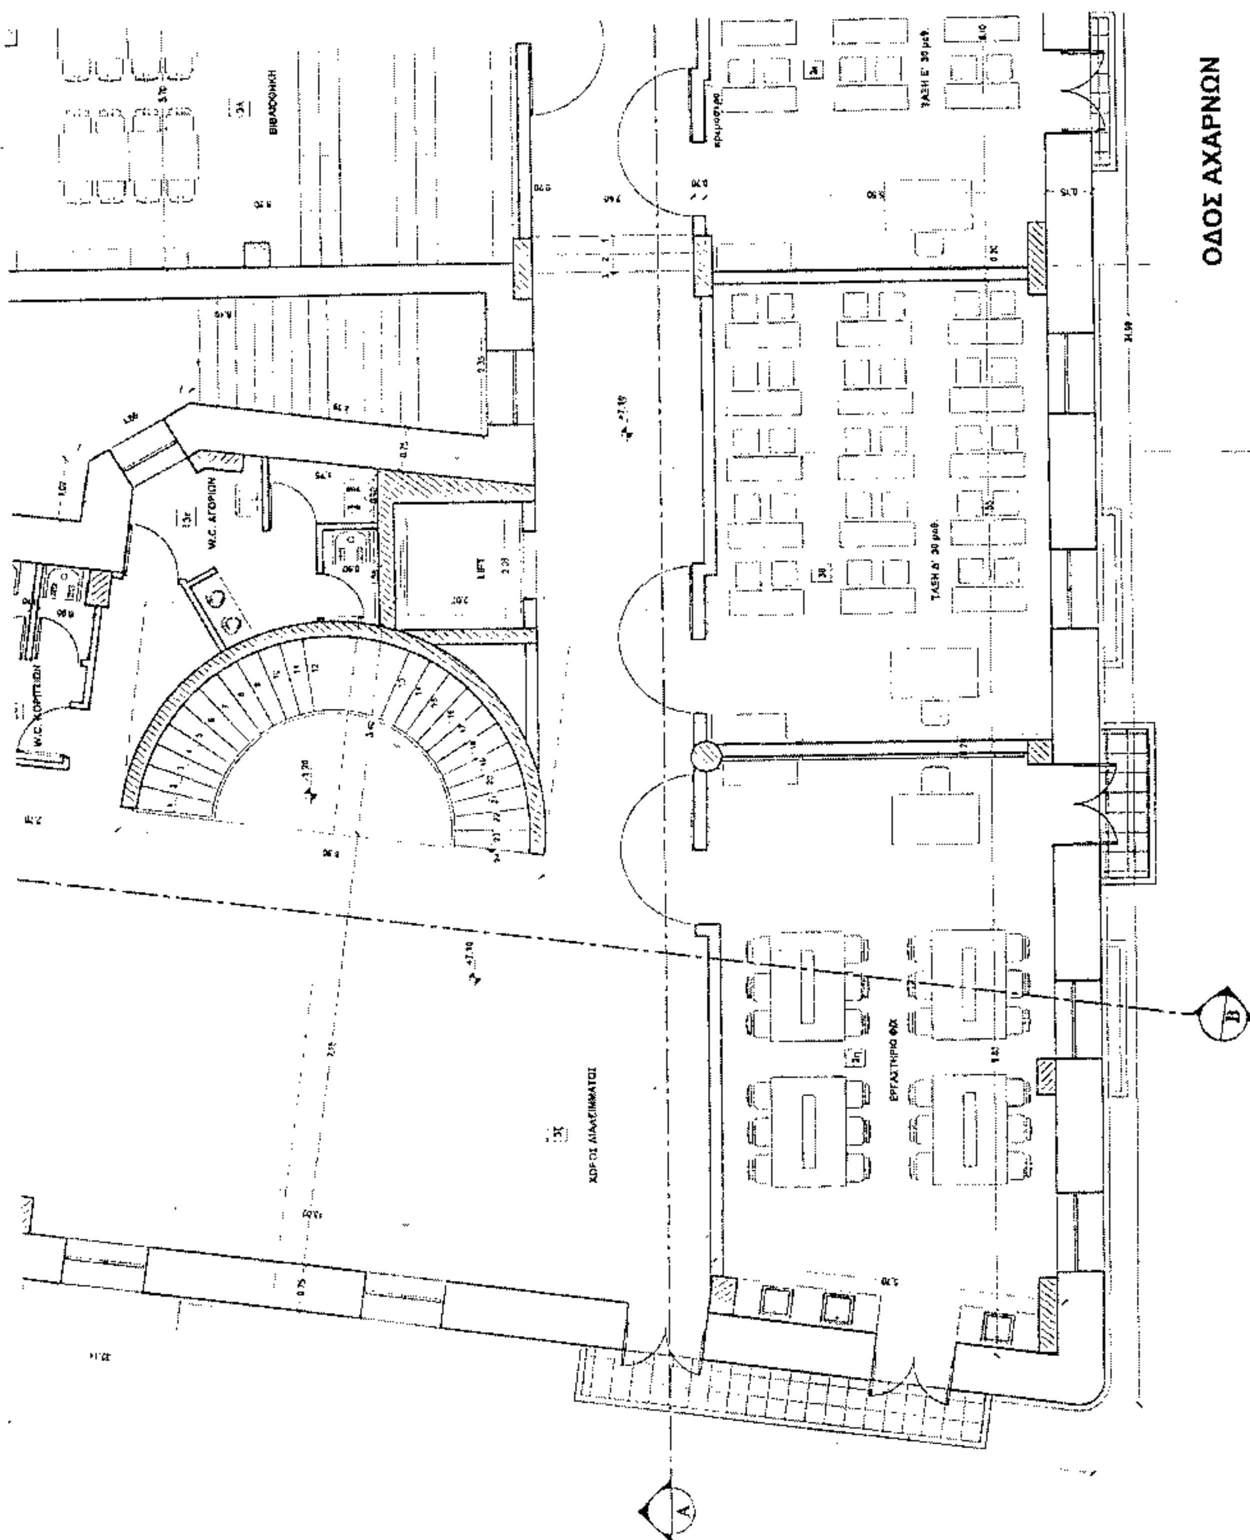
ΟΔΟΣ ΑΧΑΡΝΩΝ
ΒΙΒΛΙΟΘΗΚΗ
W.C. ΑΓΟΡΙΩΝ
W.C. ΚΟΡΙΤΣΙΩΝ
LIFT
ΤΑΞΗ Ε' 30 μαθ.
ΤΑΞΗ Δ' 30 μαθ.
ΕΡΓΑΣΤΗΡΙΟ ΦΧ
ΧΩΡΟΣ ΔΙΑΛΕΙΜΜΑΤΟΣ
A
B

ΕΠΙΧΡ./	ΕΜΦΑΝΕΣ ΜΠΕΤΟΝ	τοίχου	ΒΛΕΠΕ ΟΨΕΙΣ
	ΕΜΦΑΝΕΣ ΜΠΕΤΟΝ	οροφής	
	ΔΙΑΚΟΣΜΗΤΙΚΟ ΤΟΥΒΛΟ ΣΥΜΠΑΓΕΣ	τοίχου	
	ΠΛΑΚΑΚΙΑ ΤΟΙΧΟΥ	τοίχου	
ΜΑΡΜΑΡ.	ΚΑΤΩΚΑΣΙΑ πλ. κασ. 3εκ.		ΟΟΟΟΟ ΟΟ Ο Ο
	ΠΟΔΙΕΣ ΠΑΡΑΘΥΡΩΝ,ΦΕΓΓΙΤΩΝ,3εκ.		ΟΟΟΟΟΟ ΟΟ Ο Ο
	ΠΕΡΙΘΩΡΙΑ,3εκ.		ΟΟΟΟΟΟ ΟΟ Ο Ο
	ΟΡΘΟΜΑΡΜΑΡΩΣΗ,2εκ.		
ΧΡΩΜΑΤΙΣΜΟΙ	ΜΕ ΚΟΛΛΑ ΚΑΙ ΤΣΙΓΚΟ	οροφής	
	ΚΟΙΝΟΙ ΜΕ ΠΛΑΣΤΙΚΟ ΧΡΩΜΑ	τοίχου	
	ΚΟΙΝΟΙ ΜΕ ΠΛΑΣΤΙΚΟ ΧΡΩΜΑ	οροφής	ΟΟΟΟΟ ΟΟ Ο Ο
	ΣΠΑΤΟΥΛΑΡΙΣΤΟΙ ΜΕ ΠΛΑΣΤΙΚΟ ΧΡΩΜΑ	τοίχου	ΟΟΟΟΟ ΟΟ Ο Ο
	ΤΣΙΜΕΝΤΟΧΡΩΜΑ ΑΚΡΥΛΙΚΗΣ ΒΑΣΗΣ	τοίχου	
	ΤΣΙΜΕΝΤΟΧΡΩΜΑ ΑΚΡΥΛΙΚΗΣ ΒΑΣΗΣ	οροφής	
	RELIEF	τοίχου	
	RELIEF	οροφής	

ΥΠΟΥΡΓΕΙΟ ΠΕΡΙΒΑΛΛΟΝΤΟΣ
ΧΩΡΟΤΑΞΙΑΣ & ΔΗΜΟΣΙΩΝ ΕΡΓΩΝ

Δ/ΝΣΗ ΠΟΛΕΟΔΟΜΙΚΟΥ ΣΧΕΔΙΑΣΜΟΥ
ΤΜΗΜΑ ΠΑΡΑΔΟΣΙΑΚΩΝ ΟΙΚΙΣΜΩΝ

περιοχη: ΑΘΗΝΑ

θεμα: ΤΡΟΠΟΠΟΙΗΣΗ ΤΩΝ ΕΙΔΙΚΩΝ ΟΡΩΝ ΚΑΙ ΠΕΡΙΟΡΙΣΜΩΝ ΔΟΜΗΣΗΣ ΤΩΝ ΔΙΑΤΗΡΗΤΕΩΝ ΚΤΙΡΙΩΝ ΠΟΥ ΒΡΙΣΚΟΝΤΑΙ ΕΠΙ ΤΩΝ ΟΔΩΝ ΑΧΑΡΝΩΝ 30, ΑΧΑΡΝΩΝ 32 Κ' ΧΕΥΔΕΝ 35 ΤΟΥ ΕΓΚ. ΡΥΜ. ΣΧΕΔΙΟΥ ΑΘΗΝΩΝ

ημερομηνια:	κλιμακα 1:50

υπομνημα

ΥΠΟΥΡΓΕΙΟ
ΠΕΡΙΒΑΛΛΟΝΤΟΣ ΧΩΡΟΤΑΞΙΑΣ & ΔΗΜ. ΕΡΓΩΝ
Γ. 356/04
"Τροπ/σης των ειδικών όρων & περιορισμών δόμησης των διατηρητέων κτιρίων που βρίσκονται επί των οδών Αχαρνών 32 & Χεύδεν 35 του εγκεκριμένου ρυμ. σχεδίου Αθηνών"
Αθήνα ... 2004
Ο Δ/ντής
Ι. Γιαννακόπουλος

Αρ. Φ. 11/04
Σχ. 10

κρεμαστρα
cellotex
νιπτηρας
πινακας
ΤΑΞΗ ΣΤ' 30 μαθ.
30 μαθ.
A

ΕΘΝΙΚΟ ΤΥΠΟΓΡΑΦΕΙΟ

ΕΦΗΜΕΡΙΔΑ ΤΗΣ ΚΥΒΕΡΝΗΣΕΩΣ

ΚΑΠΟΔΙΣΤΡΙΟΥ 34 * ΑΘΗΝΑ 104 32 * TELEX 223211 YPET GR * FAX 210 52 21 004
ΗΛΕΚΤΡΟΝΙΚΗ ΔΙΕΥΘΥΝΣΗ: http: www.et.gr – e-mail: webmaster @ et.gr

Πληροφορίες Α.Ε. - Ε.Π.Ε. και λοιπών Φ.Ε.Κ.: 210 527 9000-4
Φωτοαντίγραφα παλαιών ΦΕΚ - ΒΙΒΛΙΟΘΗΚΗ - ΜΑΡΝΗ 8 - Τηλ. (210)8220885 - 8222924
Δωρεάν διάθεση τεύχους Προκηρύξεων ΑΣΕΠ αποκλειστικά από Μάρνη 8

ΠΕΡΙΦΕΡΕΙΑΚΑ ΓΡΑΦΕΙΑ ΠΩΛΗΣΗΣ Φ.Ε.Κ.

ΘΕΣΣΑΛΟΝΙΚΗ - Βασ. Όλγας 227	(2310) 423 956	**ΛΑΡΙΣΑ** - Διοικητήριο	(2410) 597449
ΠΕΙΡΑΙΑΣ - Ευριπίδου 63	(210) 413 5228	**ΚΕΡΚΥΡΑ** - Σαμαρά 13	(26610) 89 127
ΠΑΤΡΑ - Κορίνθου 327	(2610) 638 109		(26610) 89 105
	(2610) 638 110	**ΗΡΑΚΛΕΙΟ** - Πλ. Ελευθερίας 1	(2810) 396 409
ΙΩΑΝΝΙΝΑ - Διοικητήριο	(26510) 87215	**ΛΕΣΒΟΣ** - Πλ.Κωνσταντινουπόλεως	(22510) 46 888
ΚΟΜΟΤΗΝΗ - Δημοκρατίας 1	(25310) 22 858		(22510) 47 533

ΤΙΜΗ ΠΩΛΗΣΗΣ ΦΥΛΛΩΝ ΕΦΗΜΕΡΙΔΟΣ ΤΗΣ ΚΥΒΕΡΝΗΣΕΩΣ

Σε έντυπη μορφή:
- Για τα ΦΕΚ από 1 μέχρι 16 σελίδες σε 1 euro, προσαυξανόμενη κατά 0,20 euro για κάθε επιπλέον οκτασέλιδο ή μέρος αυτού.
- Για τα φωτοαντίγραφα ΦΕΚ σε 0,15 euro ανά σελίδα.

Σε μορφή CD:

Τεύχος	Περίοδος	EURO	Τεύχος	Περίοδος	EURO
Α΄	Ετήσιο	150	Αναπτυξιακών Πράξεων	Ετήσιο	50
Α	3μηνιαίο	40	Ν.Π.Δ.Δ.	Ετήσιο	50
Α΄	Μηνιαίο	15	Παράρτημα	Ετήσιο	50
Β'	Ετήσιο	300	Εμπορικής και Βιομηχανικής Ιδιοκτησίας	Ετήσιο	100
Β΄	3μηνιαίο	80	Ανωτάτου Ειδικού Δικαστηρίου	Ετήσιο	5
Β΄	Μηνιαίο	30	Διακηρύξεων Δημοσίων Συμβάσεων	Ετήσιο	200
Γ	Ετήσιο	50	Διακηρύξεων Δημοσίων Συμβάσεων	Εβδομαδιαίο	5
Δ΄	Ετήσιο	220	Α.Ε. & Ε.Π.Ε	Μηνιαίο	100
Δ΄	3μηνιαίο	60			

- Η τιμή πώλησης μεμονωμένων Φ.Ε.Κ. ειδικού ενδιαφέροντος σε μορφή cd-rom και μέχρι 100 σελίδες σε 5 euro προσαυξανόμενη κατά 1 euro ανά 50 σελίδες.
- Η τιμή πώλησης σε μορφή cd- rom δημοσιευμάτων μιας εταιρείας στο τεύχος Α.Ε. και Ε.Π.Ε. σε 5 euro ανά έτος.

Τα παραπάνω cd-rom διατίθενται ύστερα από σχετική παραγγελία και αφορούν Φ.Ε.Κ. που έχουν δημοσιευτεί μετά από το έτος 1994.

ΠΑΡΑΓΓΕΛΙΑ ΚΑΙ ΑΠΟΣΤΟΛΗ Φ.Ε.Κ. : τηλεφωνικά : 210- 9472555 , fax :210- 9472556 Internet : http://www.et.gr .

ΕΤΗΣΙΕΣ ΣΥΝΔΡΟΜΕΣ Φ.Ε.Κ.

	Σε έντυπη μορφή	Από το Internet
Α΄ (Νόμοι, Π.Δ., Συμβάσεις κτλ.)	225 €	190 €
Β΄ (Υπουργικές αποφάσεις κτλ.)	320 €	225 €
Γ΄ (Διορισμοί, απολύσεις κτλ. Δημ. Υπαλλήλων)	65 €	ΔΩΡΕΑΝ
Δ΄ (Απαλλοτριώσεις, πολεοδομία κτλ.)	320 €	160 €
Αναπτυξιακών Πράξεων και Συμβάσεων (Τ.Α.Π.Σ.)	160 €	95 €
Ν.Π.Δ.Δ. (Διορισμοί κτλ. προσωπικού Ν.Π.Δ.Δ.)	65 €	ΔΩΡΕΑΝ
Παράρτημα (Προκηρύξεις θέσεων ΔΕΠ κτλ.)	33 €	ΔΩΡΕΑΝ
Δελτίο Εμπορικής και Βιομ/κής Ιδιοκτησίας (Δ.Ε.Β.Ι.)	65 €	33 €
Ανωτάτου Ειδικού Δικαστηρίου (Α.Ε.Δ.)	10 €	ΔΩΡΕΑΝ
Ανωνύμων Εταιρειών & Ε.Π.Ε.	2.250 €	645 €
Διακηρύξεων Δημοσίων Συμβάσεων (Δ.Δ.Σ.)	225 €	95 €
Πρώτο (Α΄), Δεύτερο (Β΄) και Τέταρτο (Δ΄)	-	450 €

Για την παροχή δικαιώματος ηλεκτρονικής πρόσβασης σε Φ.Ε.Κ. προηγούμενων ετών, η τιμή προσαυξάνεται πέραν του ποσού της ετήσιας συνδρομής έτους 2004, κατά 25 euro ανά έτος παλαιότητας και ανά τεύχος.

* Οι συνδρομές του εσωτερικού προπληρώνονται στις ΔΟΥ (το ποσό συνδρομής καταβάλλεται στον κωδικό αριθμό εσόδων ΚΑΕ 2531 και το ποσό υπέρ ΤΑΠΕΤ (5% του ποσού της συνδρομής) στον κωδικό αριθμό εσόδων ΚΑΕ 3512).Το πρωτότυπο αποδεικτικό είσπραξης (διπλότυπο) θα πρέπει να αποστέλλεται ή να κατατίθεται στην αρμόδια Υπηρεσία του Εθνικού Τυπογραφείου.
* Η πληρωμή του υπέρ ΤΑΠΕΤ ποσοστού που αντιστοιχεί σε συνδρομές, εισπράττεται και από τις ΔΟΥ.
* Οι συνδρομητές του εξωτερικού έχουν τη δυνατότητα λήψης των δημοσιευμάτων μέσω internet, με την καταβολή των αντίστοιχων ποσών συνδρομής και ΤΑΠΕΤ .
* Οι Νομαρχιακές Αυτοδιοικήσεις, οι Δήμοι, οι Κοινότητες ως και οι επιχειρήσεις αυτών πληρώνουν το μισό χρηματικό ποσό της συνδρομής και ολόκληρο το ποσό υπέρ του ΤΑΠΕΤ.
* Η συνδρομή ισχύει για ένα ημερολογιακό έτος. Δεν εγγράφονται συνδρομητές για μικρότερο χρονικό διάστημα.
* Η εγγραφή ή ανανέωση της συνδρομής πραγματοποιείται το αργότερο μέχρι την 31ην Δεκεμβρίου κάθε έτους.
* Αντίγραφα διπλοτύπων, ταχυδρομικές επιταγές και χρηματικά γράμματια δεν γίνονται δεκτά.

Οι υπηρεσίες εξυπηρέτησης των πολιτών λειτουργούν καθημερινά από 08.00΄ έως 13.00΄

ΑΠΟ ΤΟ ΕΘΝΙΚΟ ΤΥΠΟΓΡΑΦΕΙΟ